LEGENDE

- algemene afsluiting
- weide-afsluiting (prikkeldraad)
- haag
- vaste bodem
- gebouw
- muur
- Pad straatnaam
- beginpunt begroeiing
- slibbodem

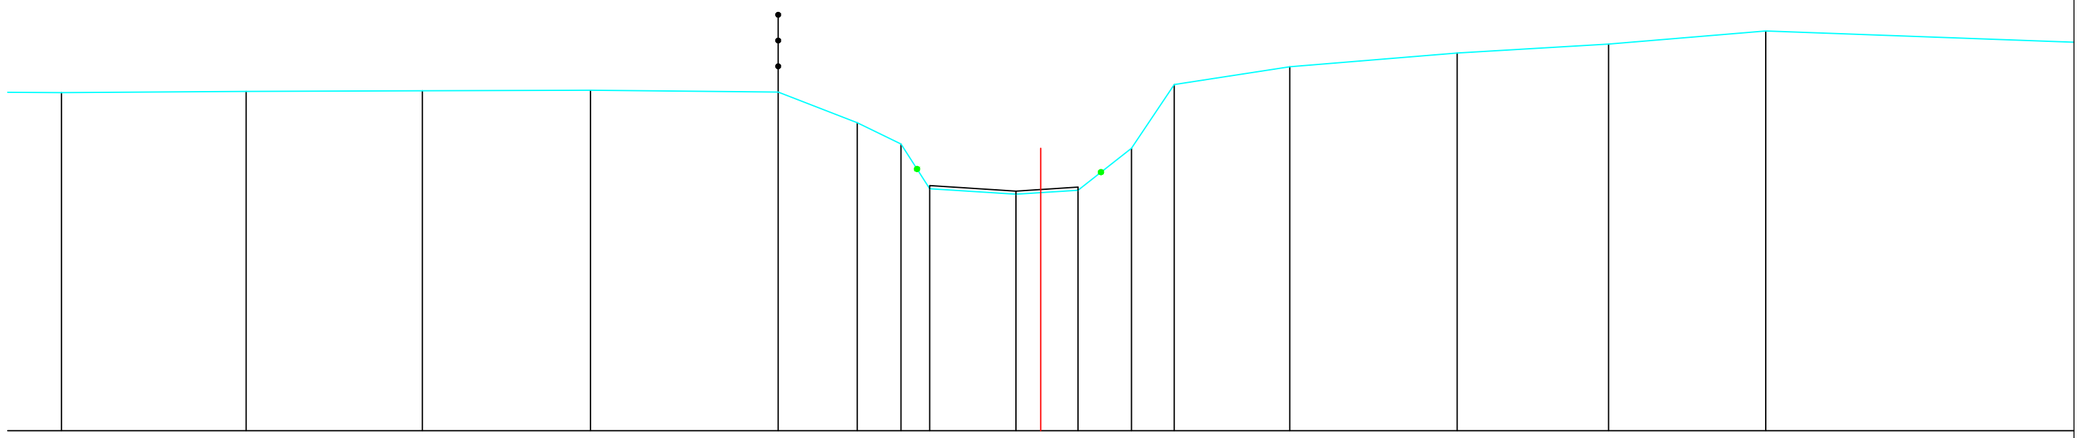

TERREINHOOGTES (m)	56.56	56.58	56.60	56.61	56.57	55.98	55.56	54.70	54.59	54.67	55.48	56.72	57.06	57.33	57.50	57.75
SLIBBODEM (m)								54.76	54.65	54.73						
TUSSENAFSTANDEN (m)	3.58	3.42	3.26	3.64	1.54	0.85	0.56	1.67	1.20	1.04	0.83	2.24	3.25	2.94	3.05	10.31
GECUM. AFSTANDEN (m)	-19.00	-15.42	-12.00	-8.74	-5.10	-3.56	-2.71	-2.16	-0.48	0.00	0.72	1.76	2.59	4.83	8.08	11.02	14.07

Gemeente Asse

B6002 **Grote Molenbeek**

VHAG: 6

Locatie atlaspunt (LB72): X-coördinaat: 141973,1043 Y-coördinaat: 176738,39

DWARSPROFIELPLAN

Atlaspunt - 829

Datum opmeting: 2001-10-18

Schaal: 1/100

VLAAMS-BRABANT