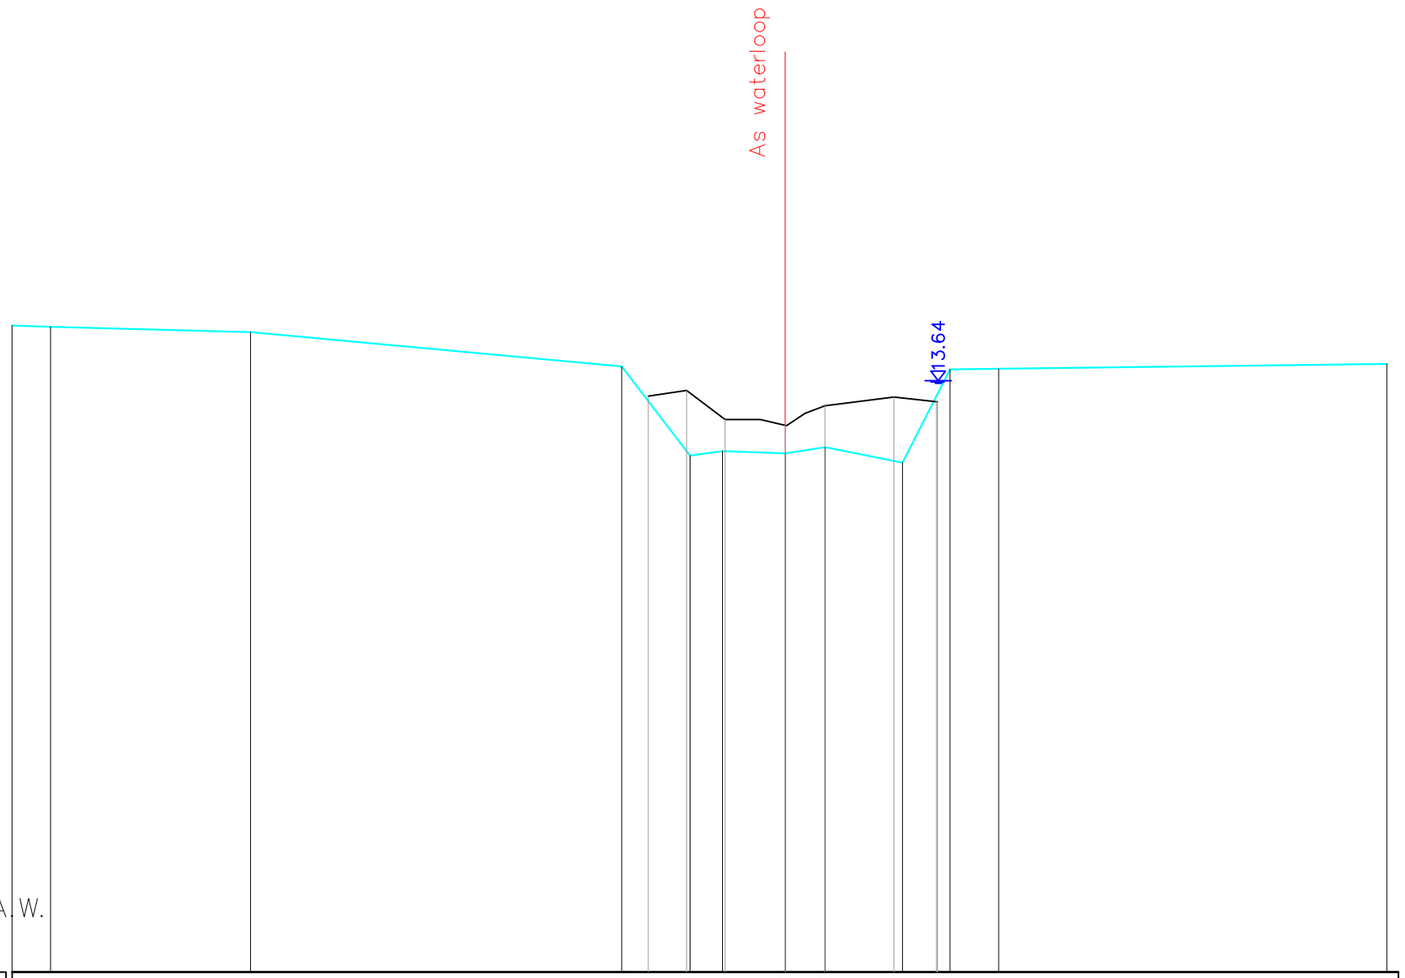

Dwarsprofiel 4
Vergelijkingsvlak 4.00 m T.A.W.
Afstand op as 7+12.32

Peil vaste bodem	14.54	14.52				14.43						13.87	12.42	12.49	12.46	12.56	12.31	13.83	13.84				13.92
Slibpeil												13.39	13.48	13.01	12.91	13.23	13.38	**13.30**					
Tussenafstand	0.63		3.26				6.05					1.11	0.53	1.02	0.65	1.26	0.77	0.79			6.33		
Afstand tot as	12.47	11.88				8.72						2.67	1.55	1.02	0.00	0.65	1.91	2.69	3.48				9.81

Gemeente Aarschot

B3005 **Grote Motte**

VHAG: 7183

Locatie atlaspunt (LB72): X-coördinaat: 183584,3167 Y-coördinaat: 185693,1415

DWARSPROFIELPLAN

Atlaspunt - 006

Datum opmeting: 18/03/2019

Schaal: 1/100

VLAAMS-BRABANT