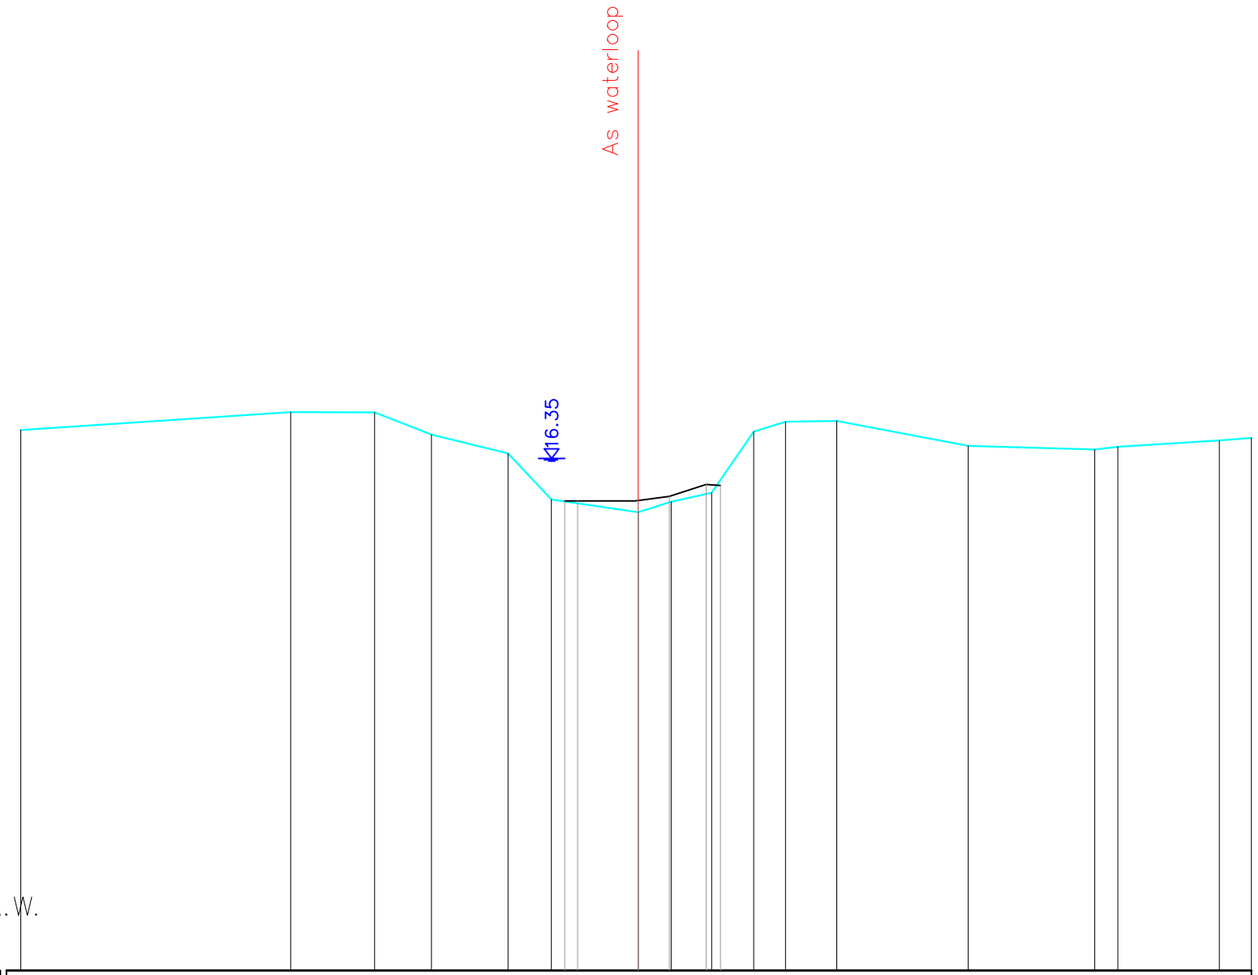

Dwarsprofiel 77
Vergelijkingsvlak 8.00 m T.A.W.
Afstand op as 35+14.53

Peil vaste bodem	16.81				17.10		17.10	16.74	16.43	15.68		15.47	15.64	15.79	16.79	16.95	16.96		16.55		16.49	16.54		16.64	16.68
Slibpeil										15.66 15.66		15.66	15.73	15.92 15.91											
Tussenafstand		4.40			1.37		0.93	1.25	0.71	1.42		0.54	0.66	0.68	0.52	0.84		2.14		2.07	0.38	1.66		0.52	
Afstand tot as	7.26				5.67		4.30	3.37	2.12	1.42		0.00	0.54	1.20	1.88	2.40	3.24		5.38		7.45	7.82		8.99	8.66

Gemeente Aarschot

B3005 **Grote Motte**

VHAG: 7183

Locatie atlaspunt (LB72): X-coördinaat: 186044,7588 Y-coördinaat: 185935,8967

DWARSPROFIELPLAN

Atlaspunt - 079

Datum opmeting: 18/03/2019

Schaal: 1/100

VLAAMS-BRABANT