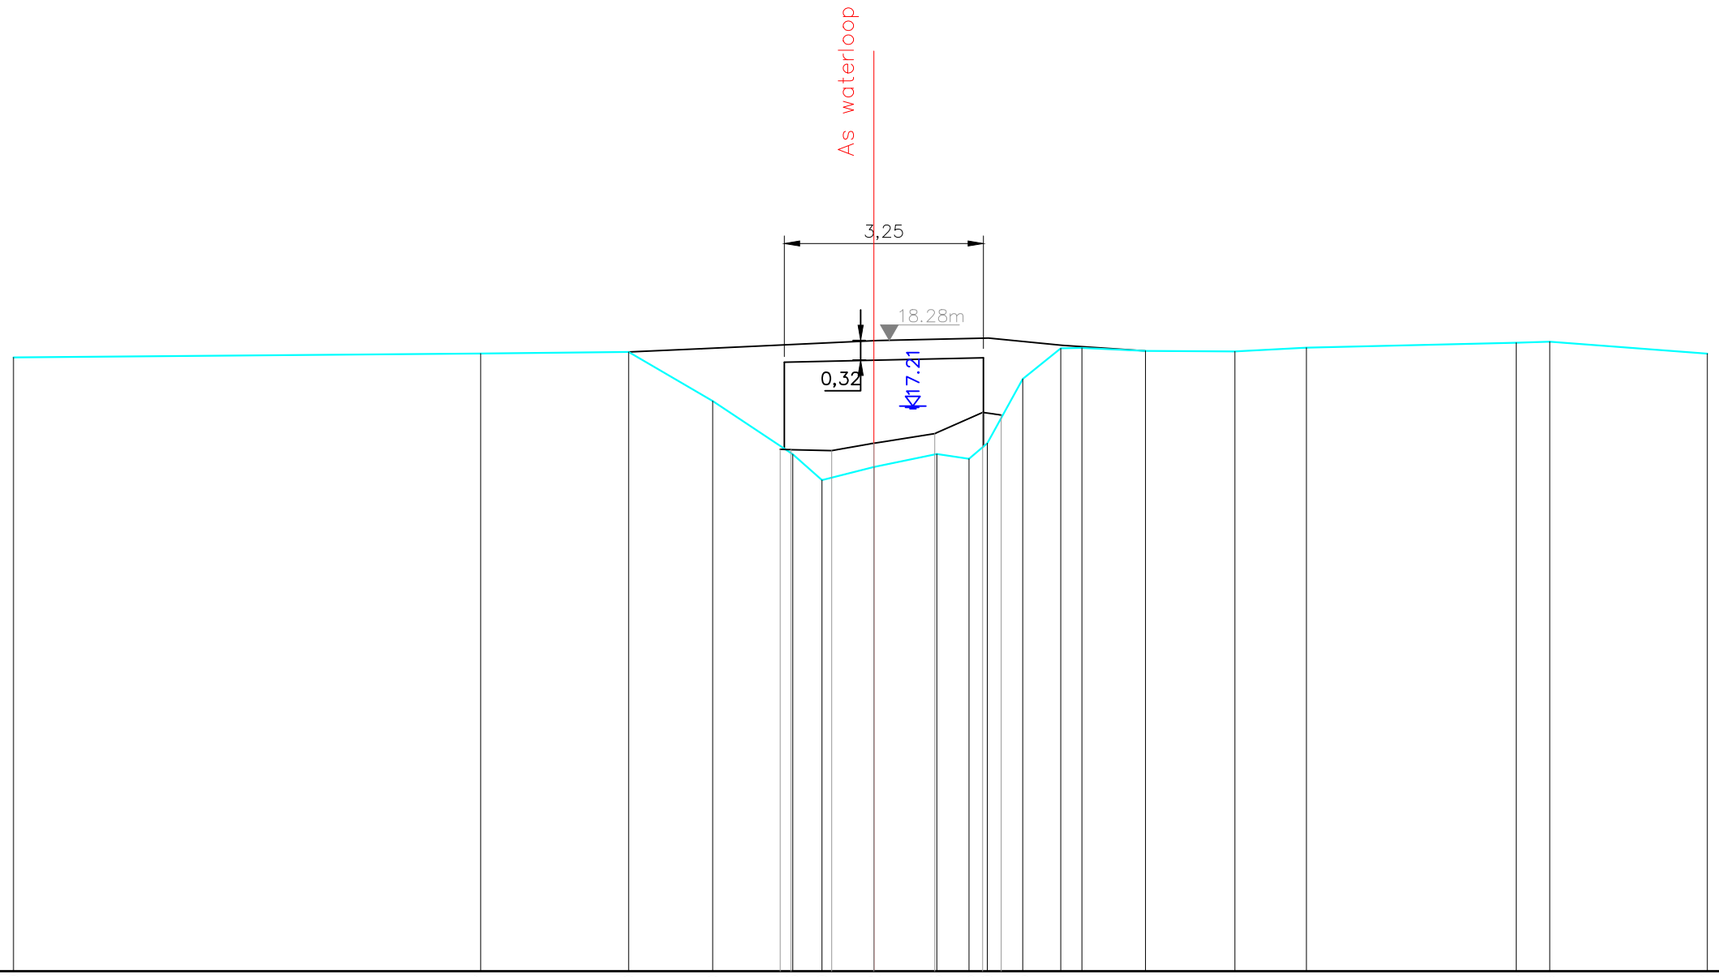

Dwarsprofiel 115
Vergelijkingsvlak 8.00 m T.A.W.
Afstand op as 51+78.66

Peil vaste bodem	18.00						18.07		18.09		17.29	16.43	16.00	16.22	16.43	16.35	16.60	17.65	18.15	18.16	18.11	18.10	18.16	18.24	18.26	18.07
Slibpeil												16.51	16.50	16.48	16.61	16.76	17.11	17.06								
Tussenafstand		7.62					2.41		1.37		1.30	0.48	0.85	1.03	0.52	0.30	0.58	0.62	2.35	1.04	1.46	1.17	3.42	0.54	2.57	
Afstand tot as	13.67						4.19		2.78		1.98	1.03	0.66	0.00	27.17	27.13	27.11	27.06	27.01	26.99	26.90	1045.87	28.32	29.76	29.99	1051.80

Gemeente Aarschot

B3005 **Grote Motte**

VHAG: 7183

Locatie atlaspunt (LB72): X-coördinaat: 187151,27 Y-coördinaat: 185743,3615

DWARSPROFIELPLAN

Atlaspunt - 117

Datum opmeting: 18/03/2019

Schaal: 1/100

VLAAMS-BRABANT