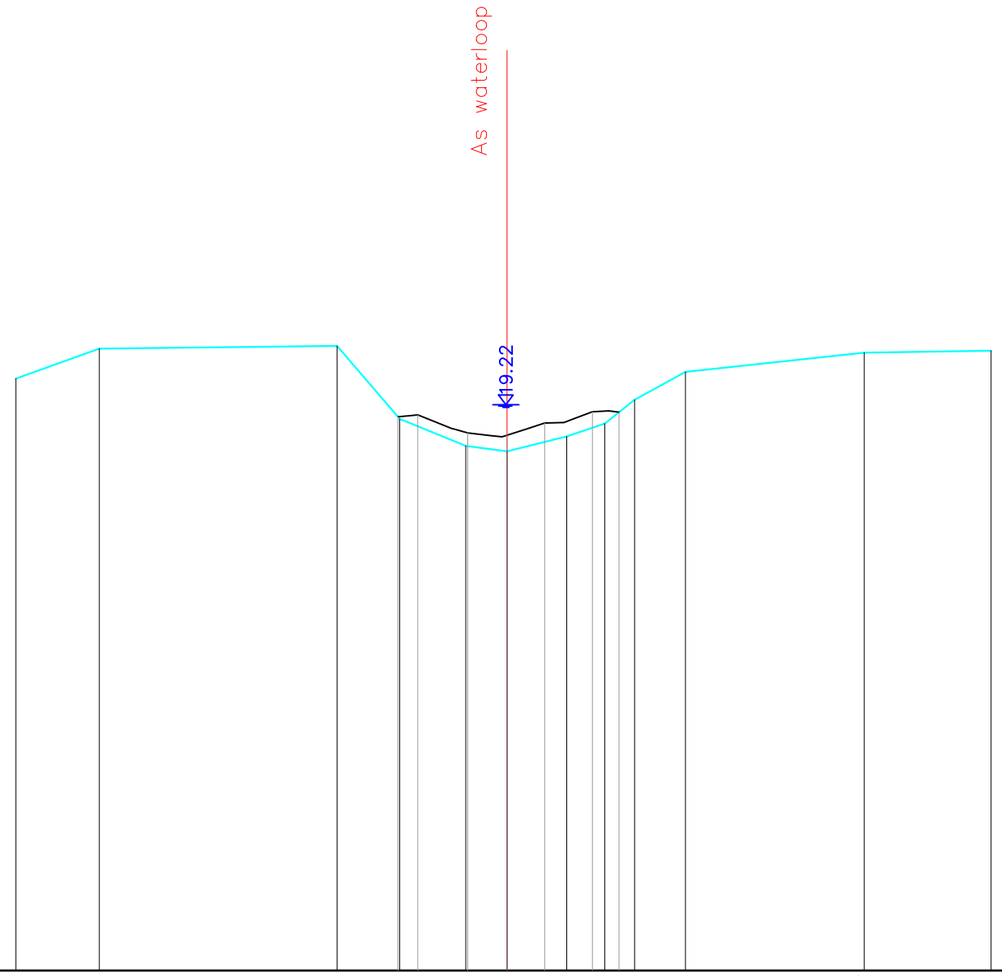

Dwarsprofiel 144
Vergelijkingsvlak 10.00 m T.A.W.
Afstand op as 62+30.37

Peil vaste bodem	19.65		20.14			20.18	18.99	18.55	18.46		18.71	18.92	19.31	19.76			20.07		20.10
Slibpeil							19.03	19.06	18.76	18.73	18.92	19.11	19.10						
Tussenafstand		1.36		3.88		1.02	1.08	0.67	0.97	0.62	0.49	0.83		2.91			2.07		
Afstand tot as	8.01		6.65			2.77	1.75	0.67	0.00		0.97	1.59	2.08	2.91			5.63		7.35

Gemeente Aarschot

B3005 **Grote Motte**

VHAG: 7183

Locatie atlaspunt (LB72): X-coördinaat: 186979,1415 Y-coördinaat: 184853,4439

DWARSPROFIELPLAN

Atlaspunt - 146

Datum opmeting: 18/03/2019

Schaal: 1/100

VLAAMS-BRABANT