
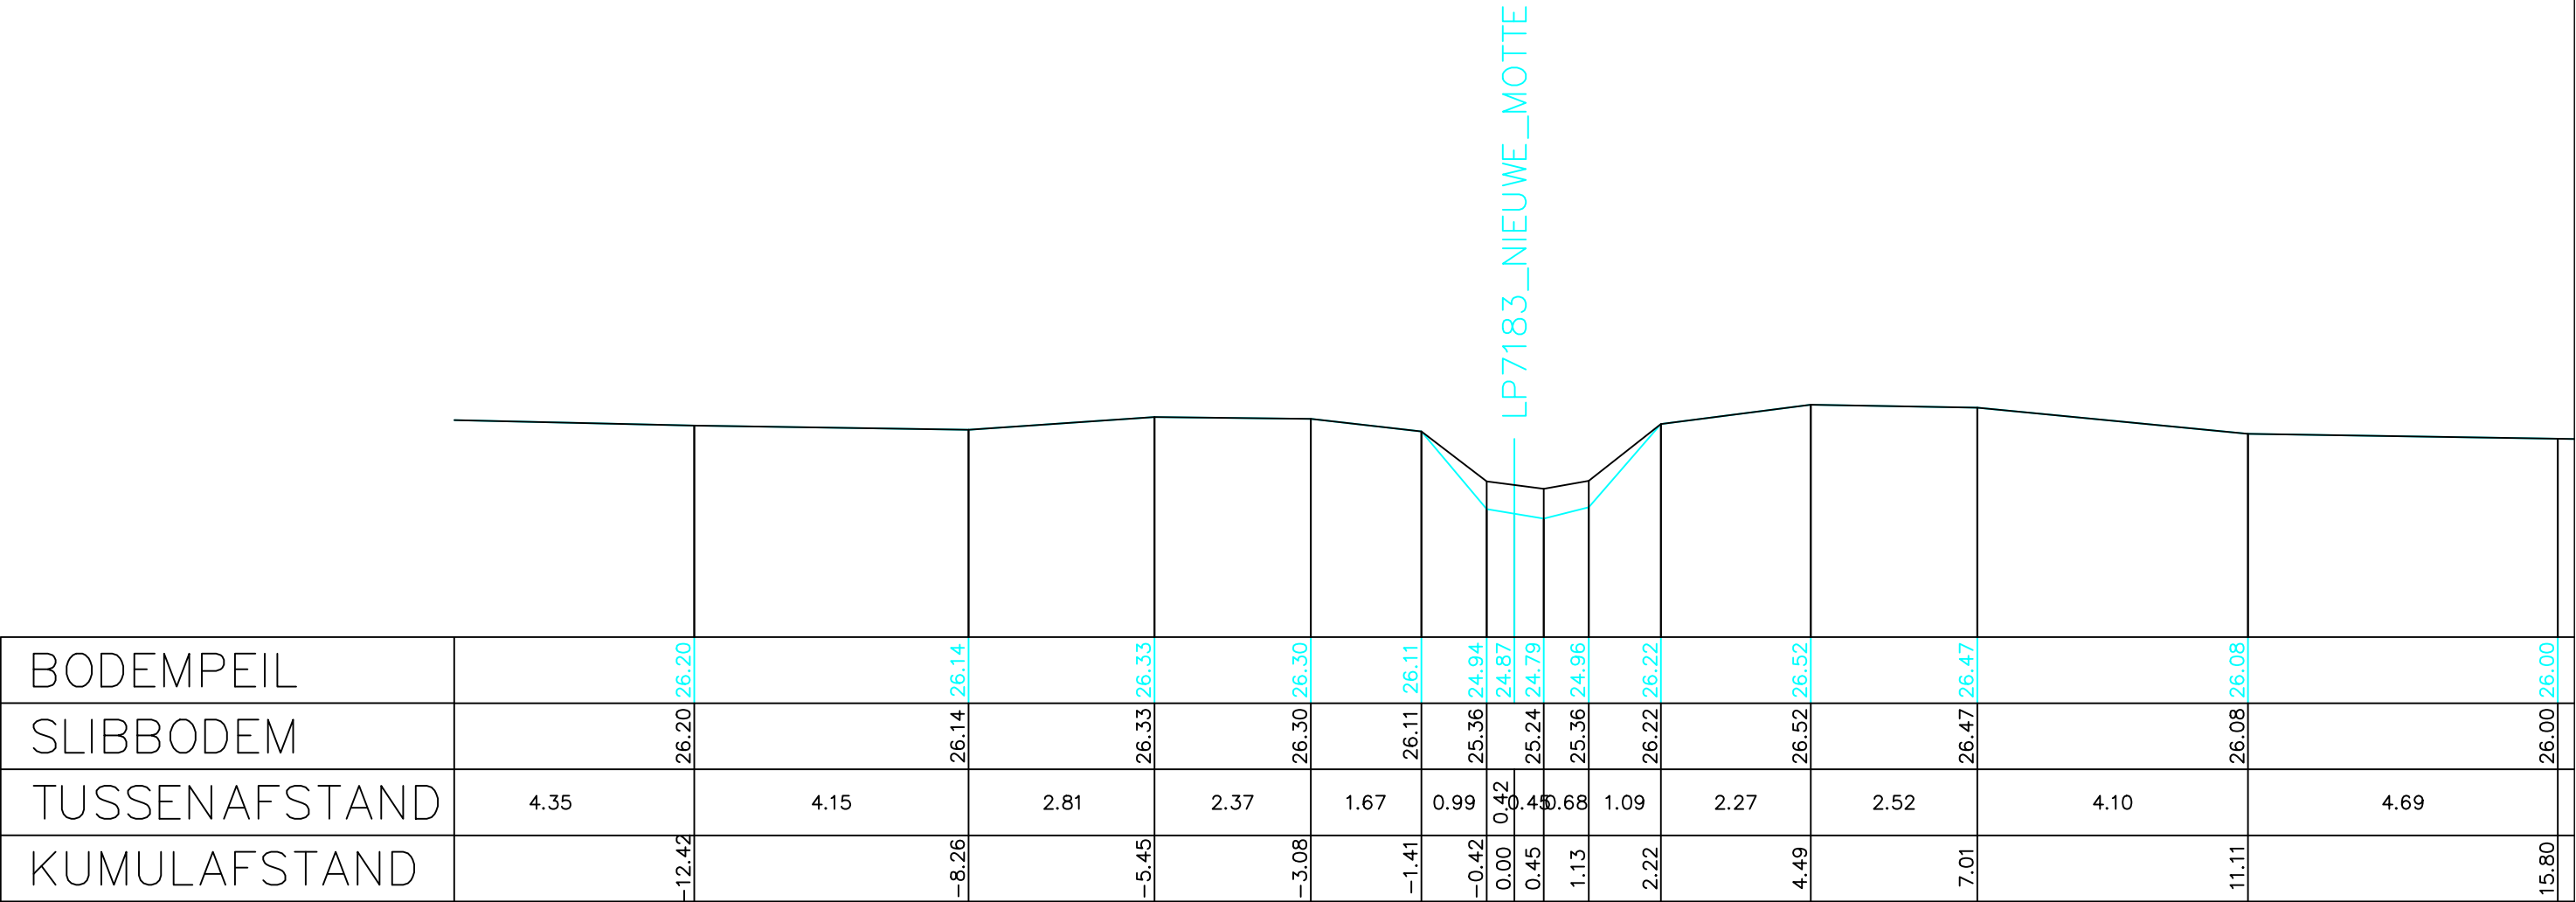


Legende

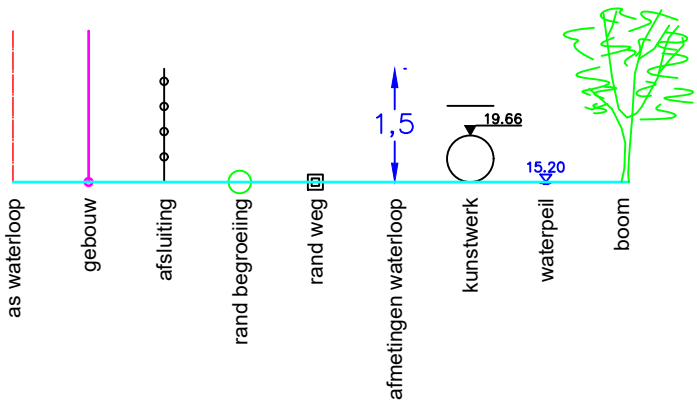

Gemeente Tielt-Winge

B3005

Grote Motte

VHAG: 7183

Locatie ataspunt (LB72): X-coördinaat: 184690,9252 Y-coördinaat: 180150,4891

DWARSPROFIELPLAN

Ataspunt - 299
Datum opmeting: 27/07/2005
Schaal: 1/100

