
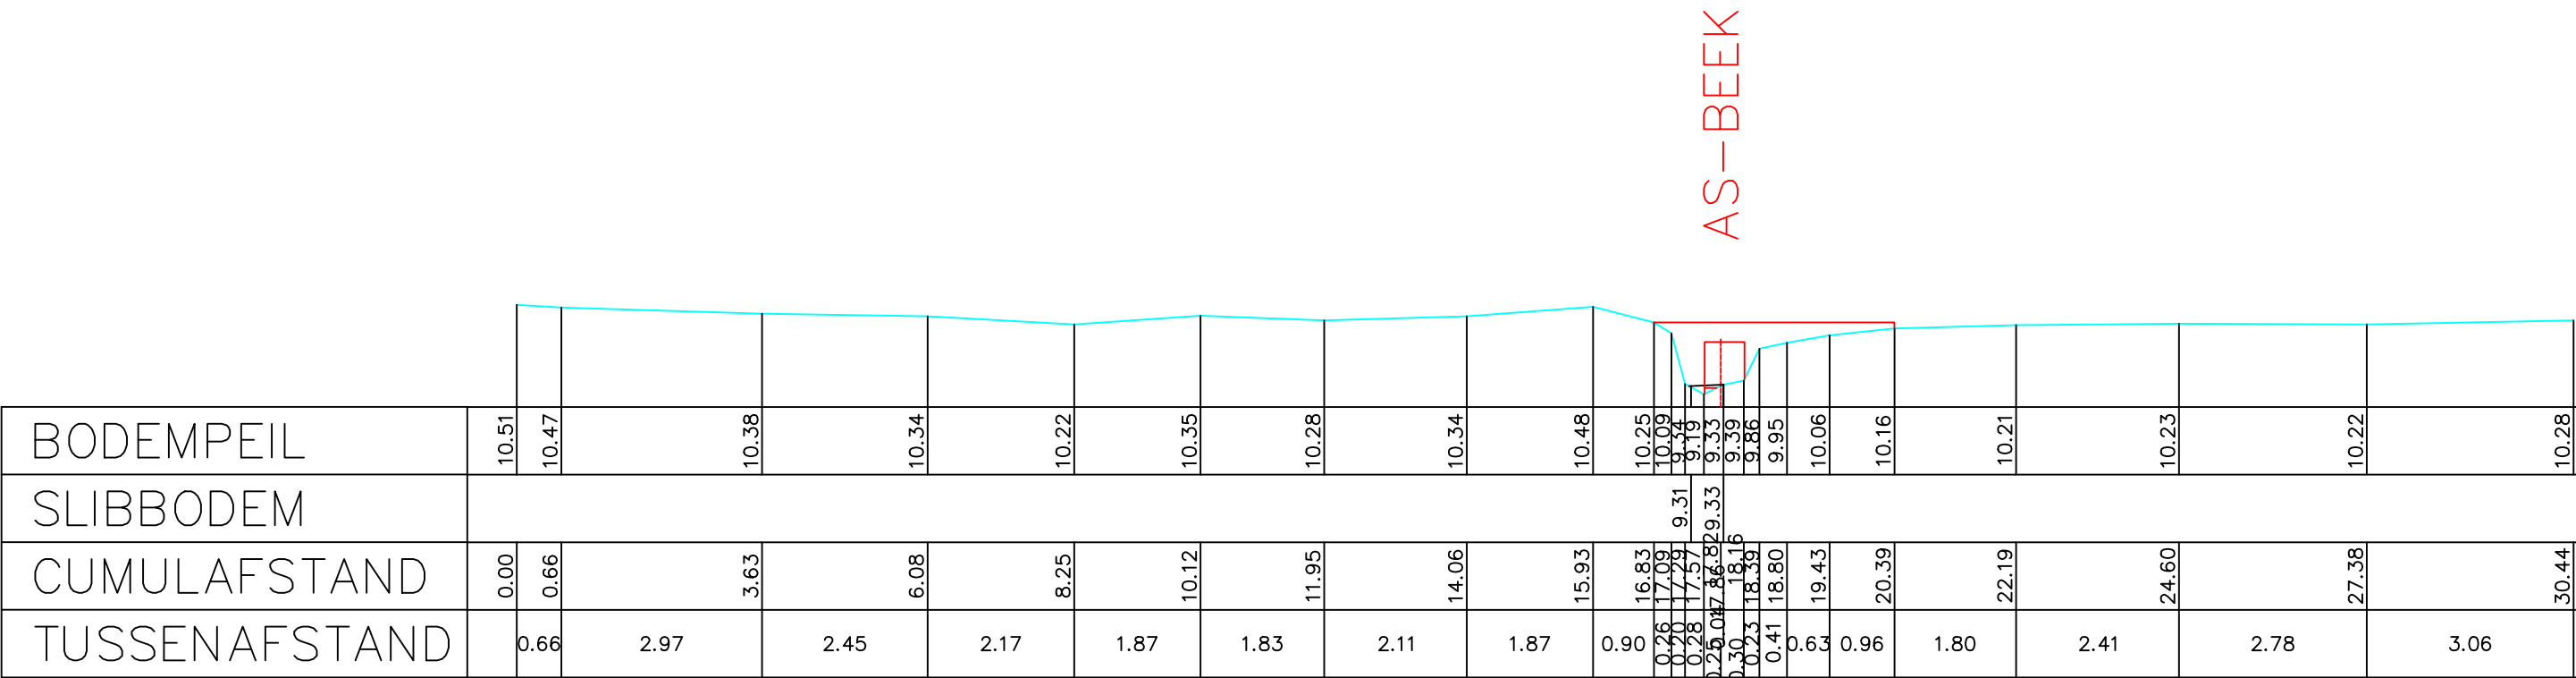


Legende

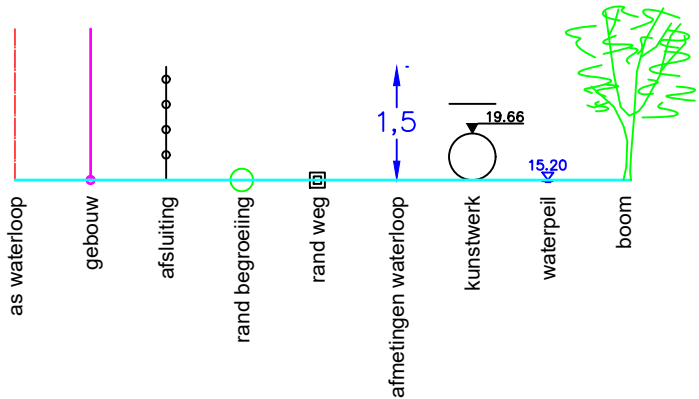

Gemeente Kapelle-op-den-Bos

B6011

Hagelboombeek

VHAG: 3355

Locatie ataspunt (LB72): X-coördinaat: 147524,2067 Y-coördinaat: 189398,0534

DWARSPROFIELPLAN

Ataspunt - 022
Datum opmeting: 2001-04-10
Schaal: 1/100



VLAAMS-
BRABANT