


Legende

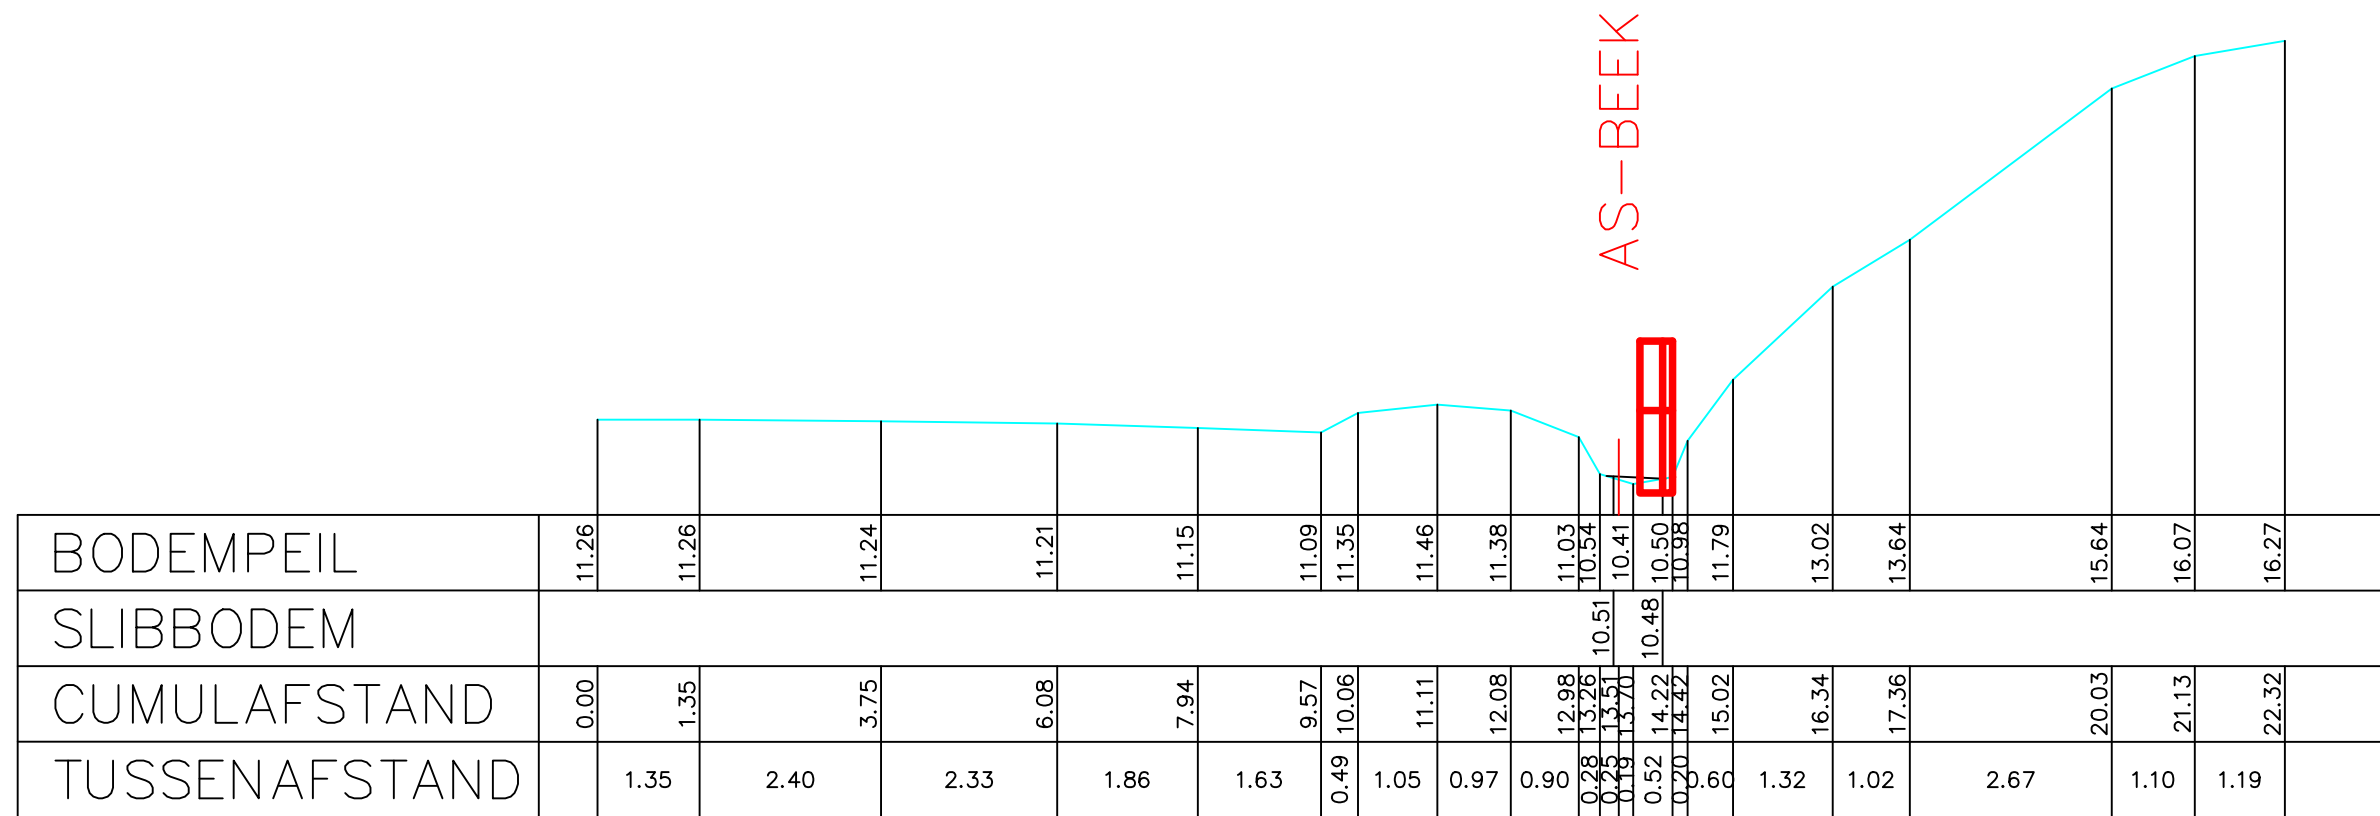

Gemeente Londerzeel

B6011

VHAG: 3355

Locatie atlaspunt (LB72):

Hagelboombeek

DWARSPROFIELPLAN

Atlaspunt - 038

Datum opmeting: 2001-04-10

Schaal:

1/100

