


Legende

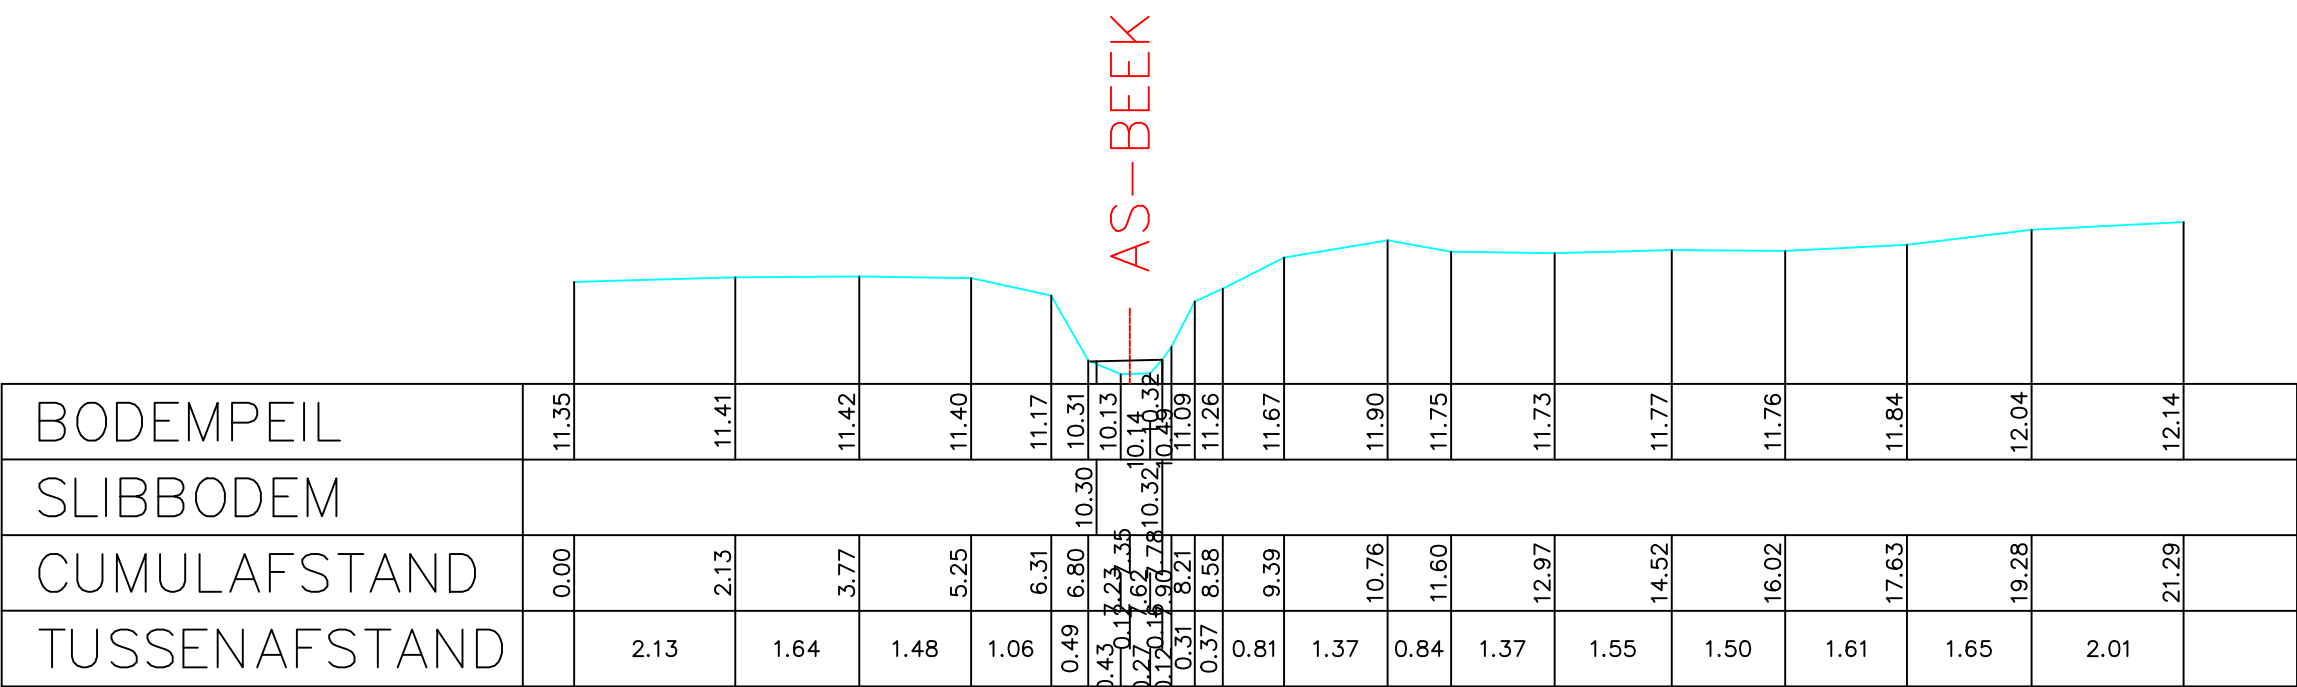

Gemeente Londerzeel

B6011 **Hagelboombeek**

VHAG: 3355

Locatie atlaspunt (LB72): X-coördinaat: 147074,9184 Y-coördinaat: 188764,0197

DWARSPROFIELPLAN

Atlaspunt - 041
Datum opmeting: 2001-04-10
Schaal: 1/100

