
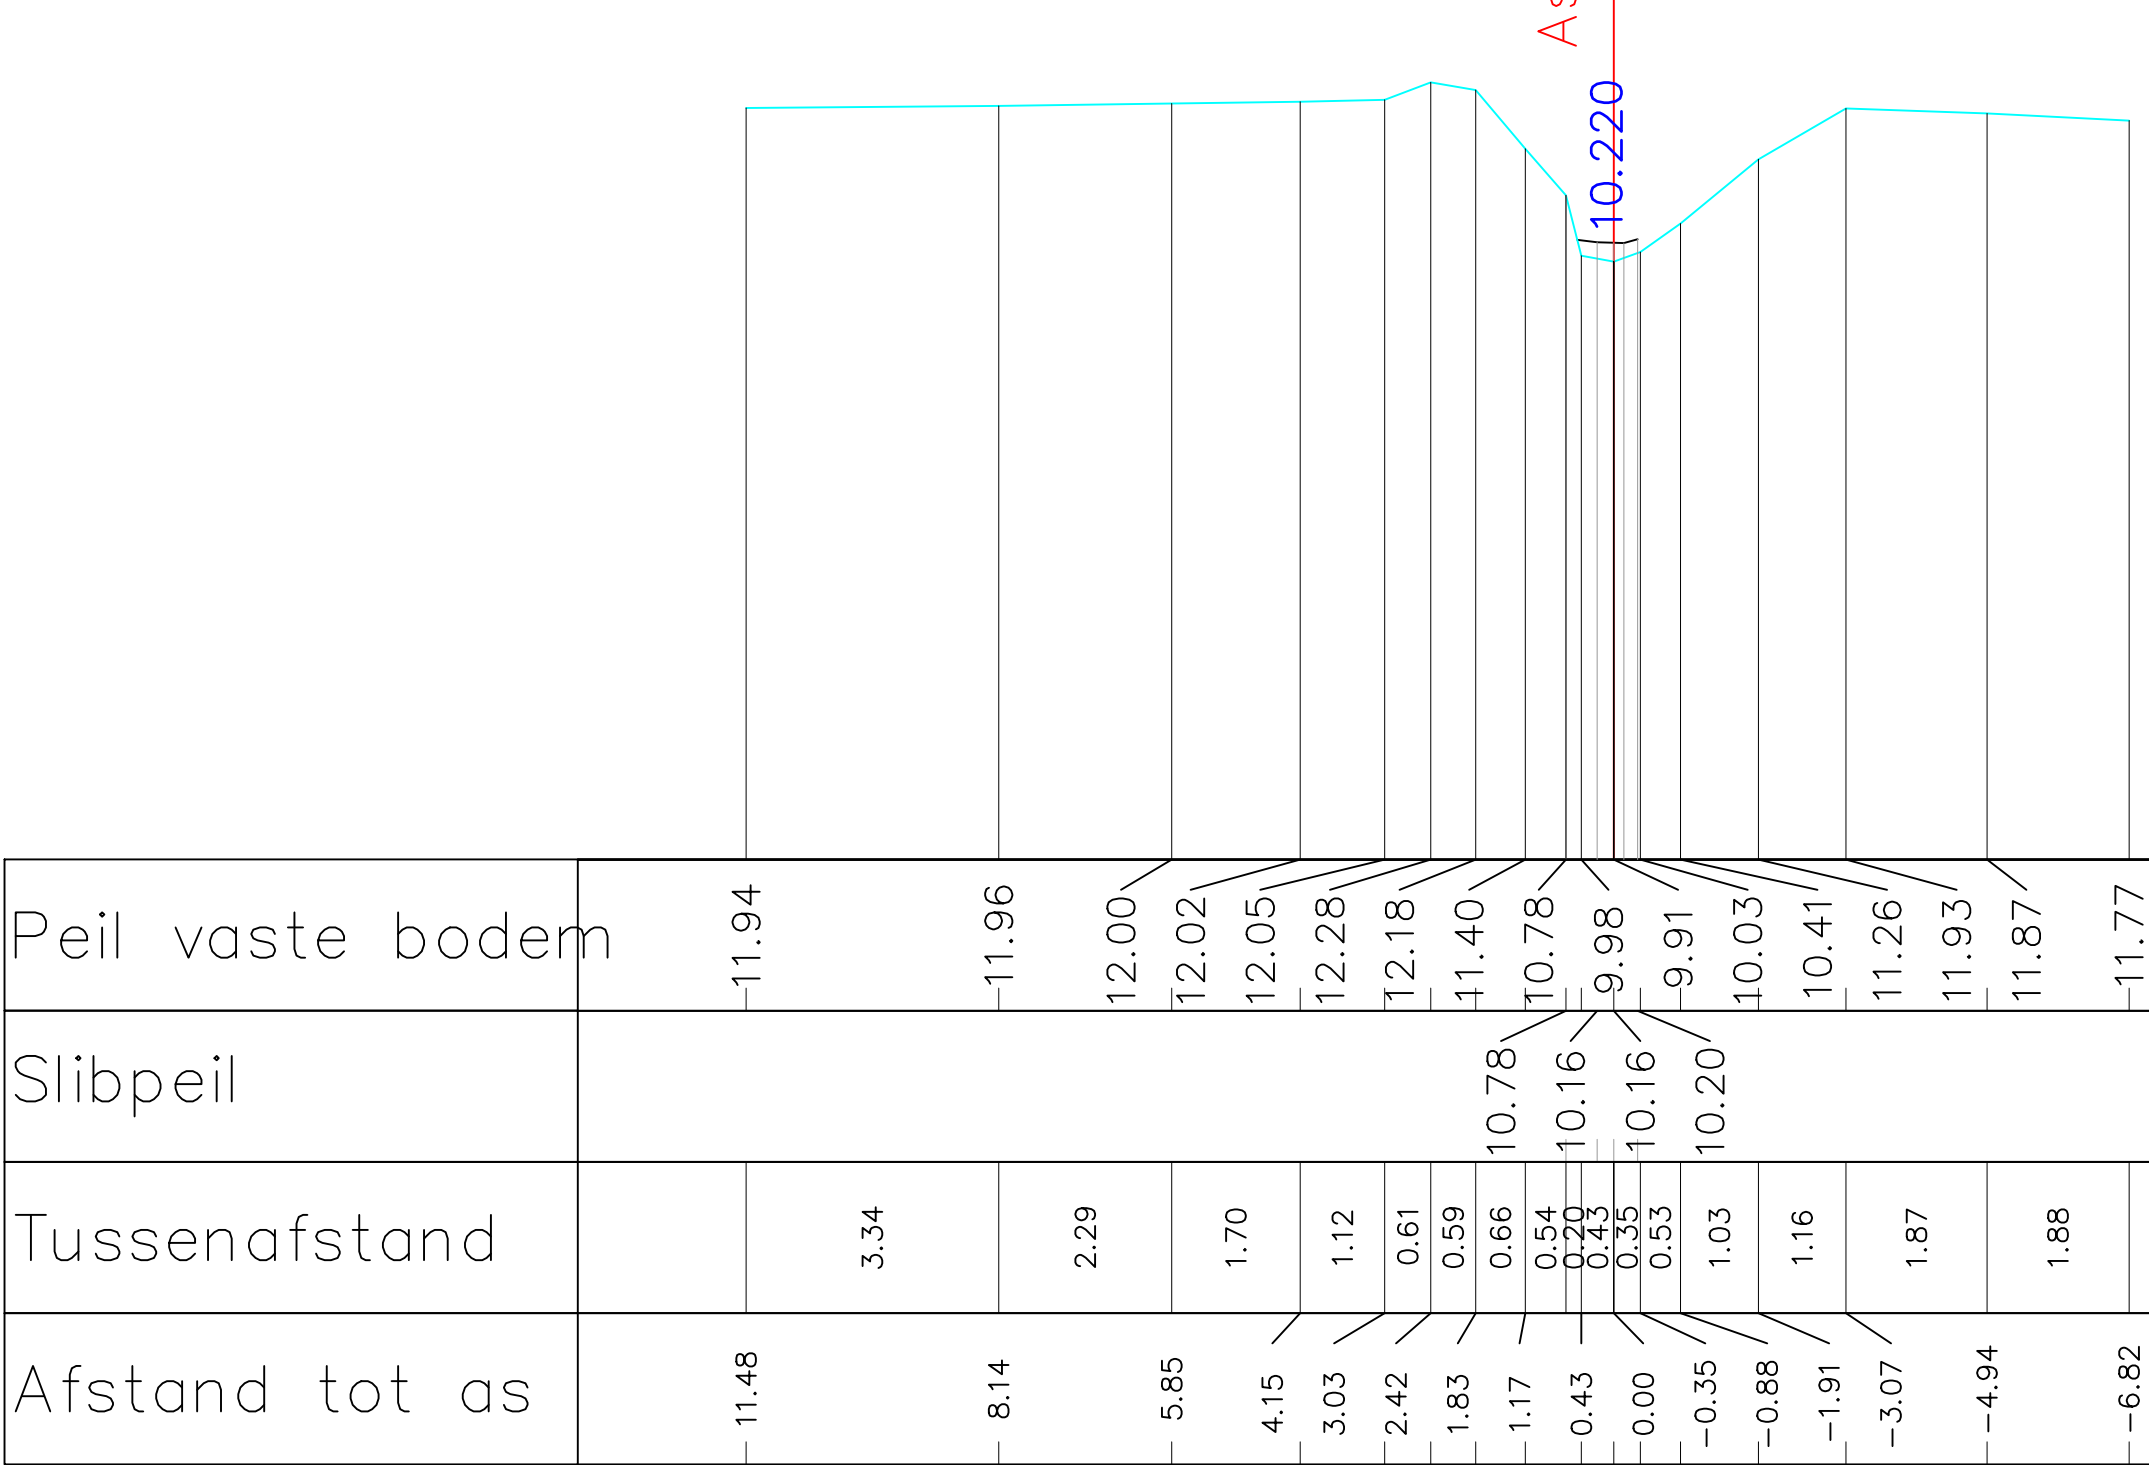


Legende

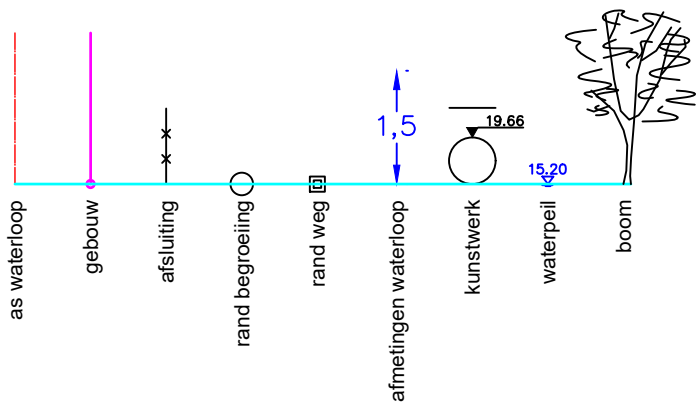

Gemeente Rotselaar_Aarschot

B3003

Heidelaakbeek

VHAG: 7907

Locatie atlaspunt (LB72): X-coördinaat: 178535,7436 Y-coördinaat: 185312,6409

DWARSPROFIELPLAN

Atlaspunt - 005

Datum opmeting: 2018-12-07

Schaal: 1/100

