
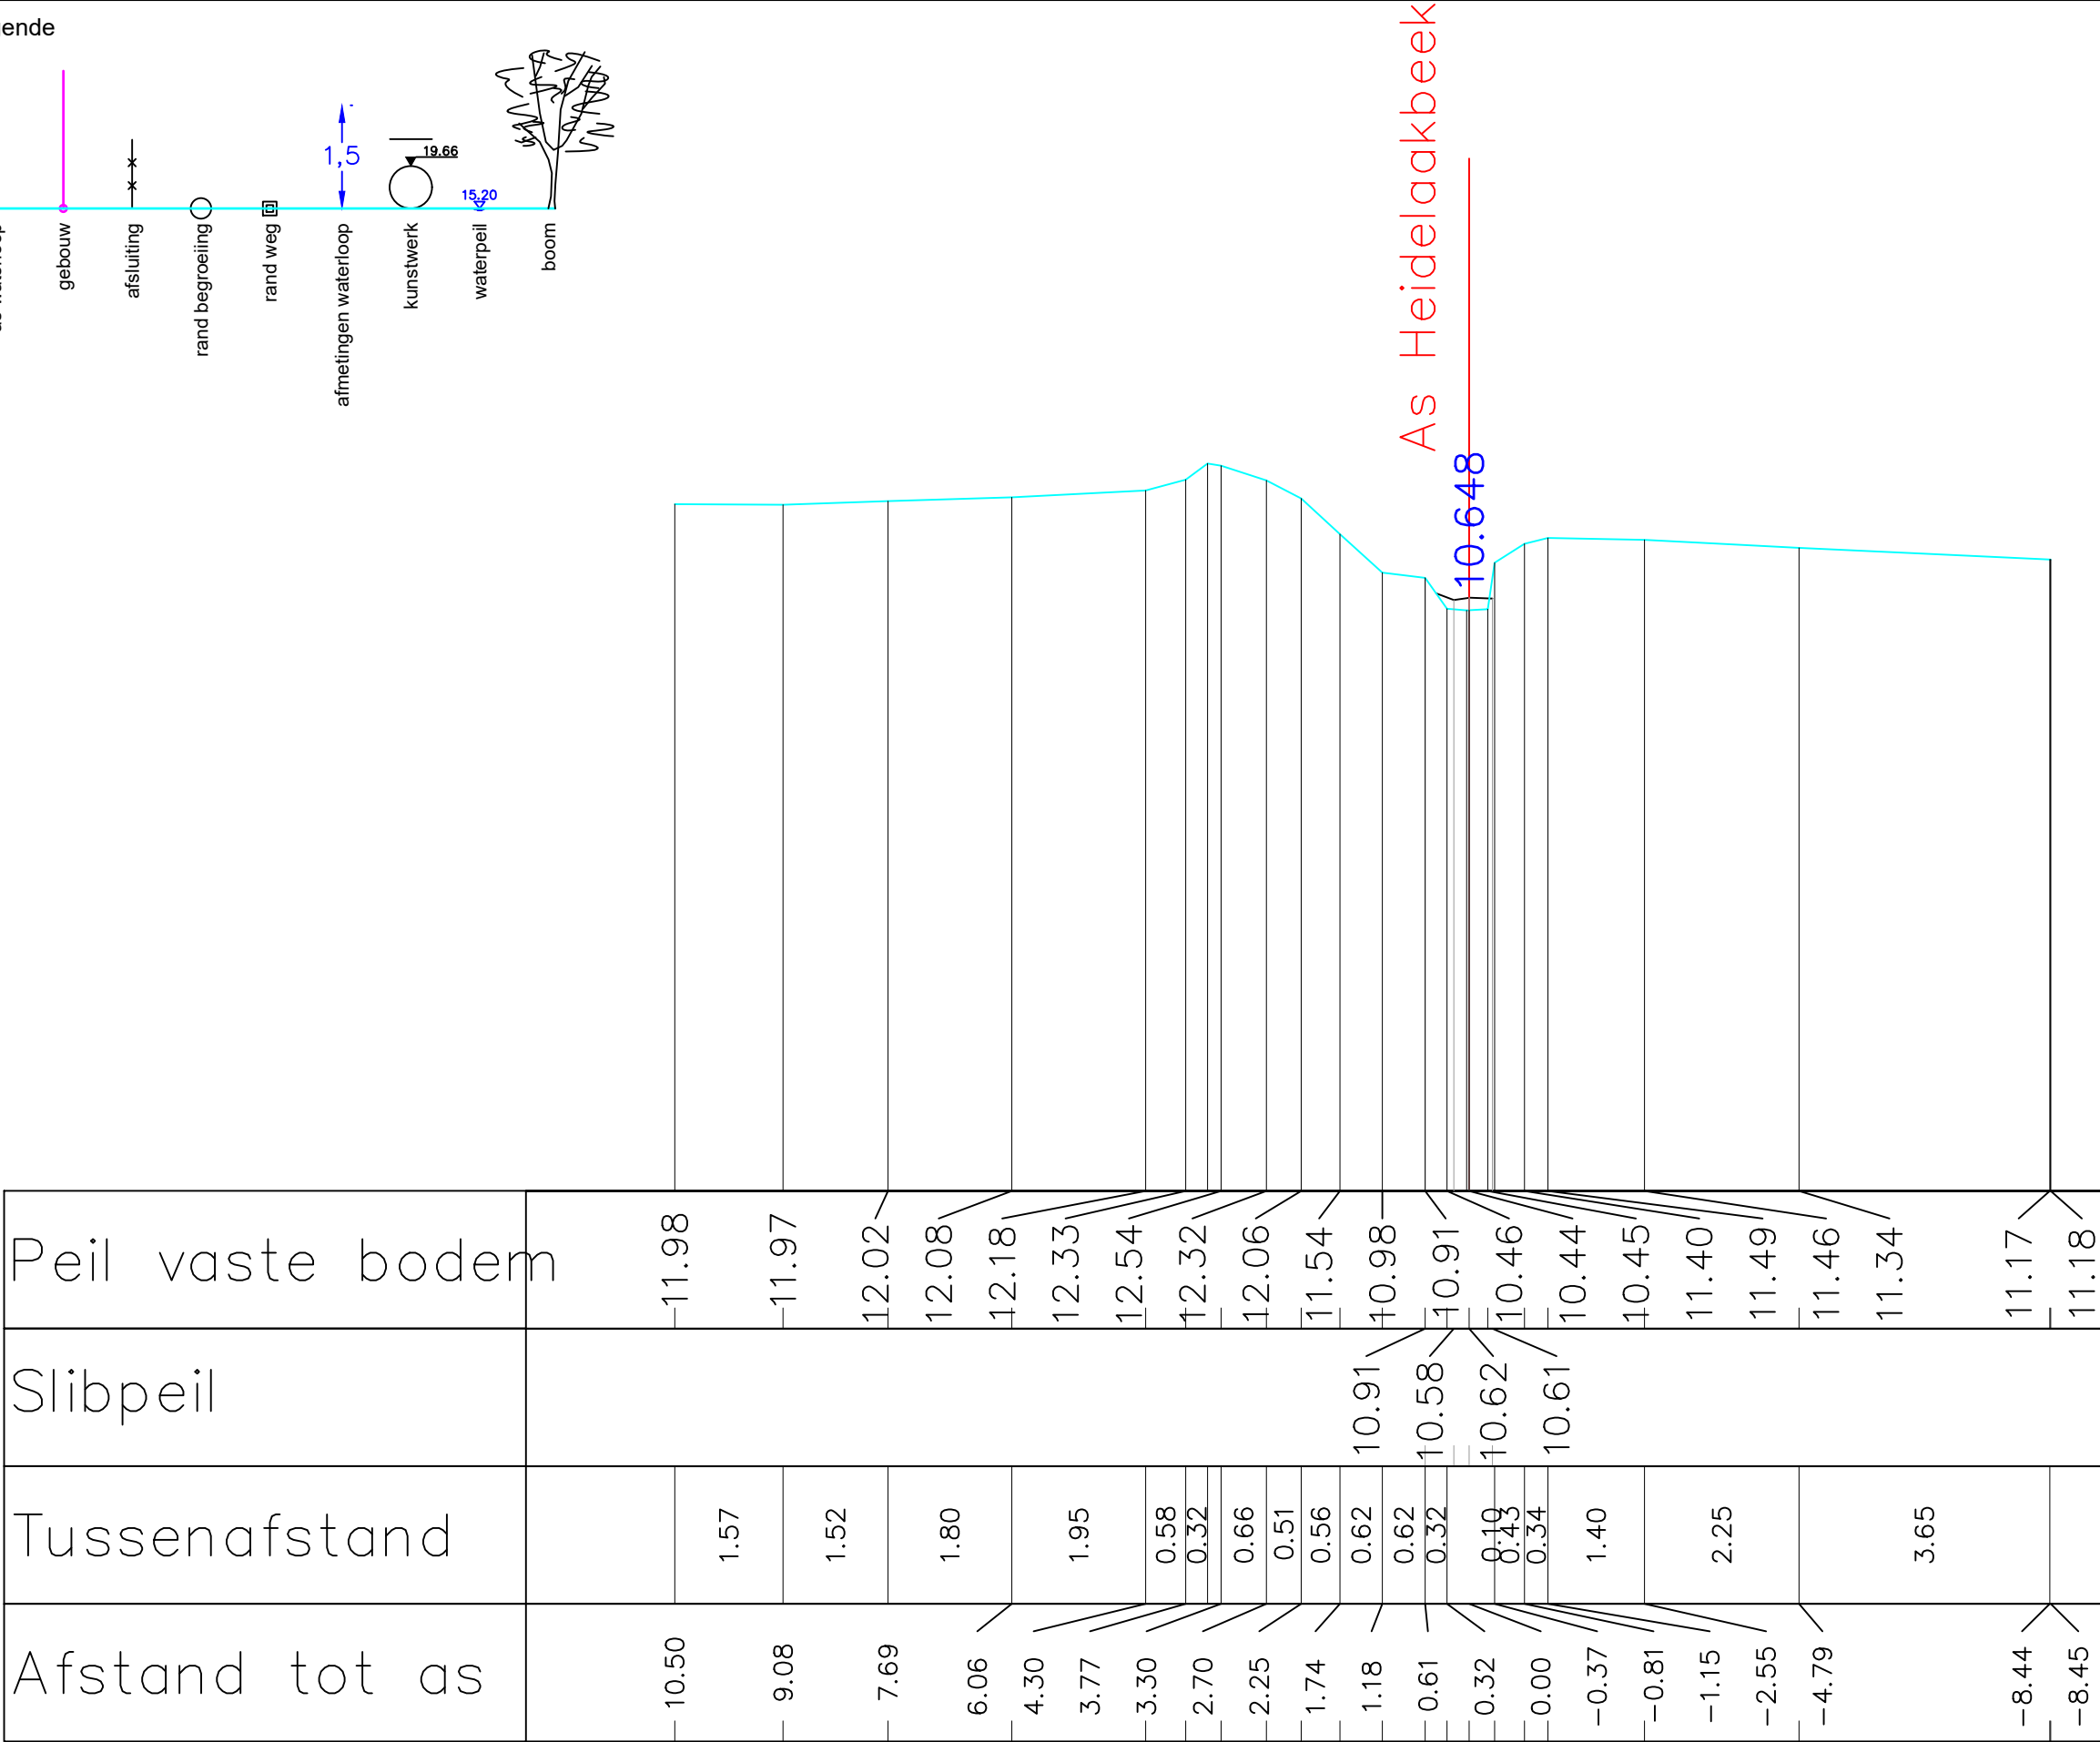


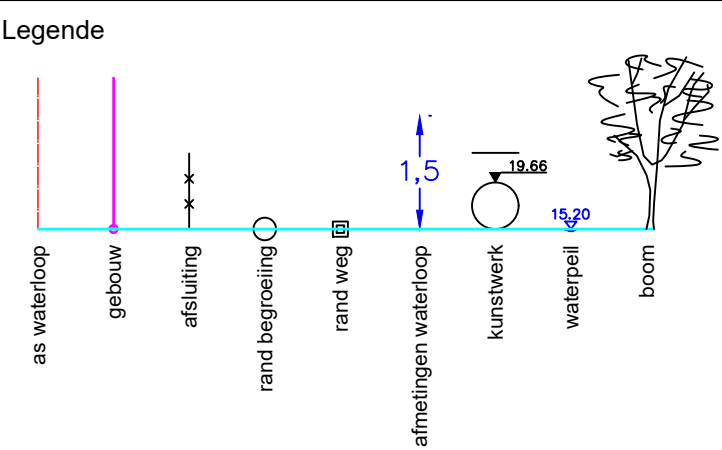

Gemeente Rotselaar_Aarschot

B3003

Heidelaakbeek

VHAG: 7907

Locatie atlaspunt (LB72): X-coördinaat: 178540,9331 Y-coördinaat: 185145,9513

DWARSPROFIELPLAN

Atlaspunt - 010
Datum opmeting: 2018-12-07
Schaal: 1/100

