Legende

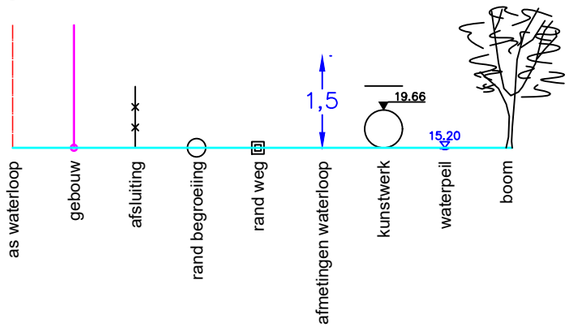

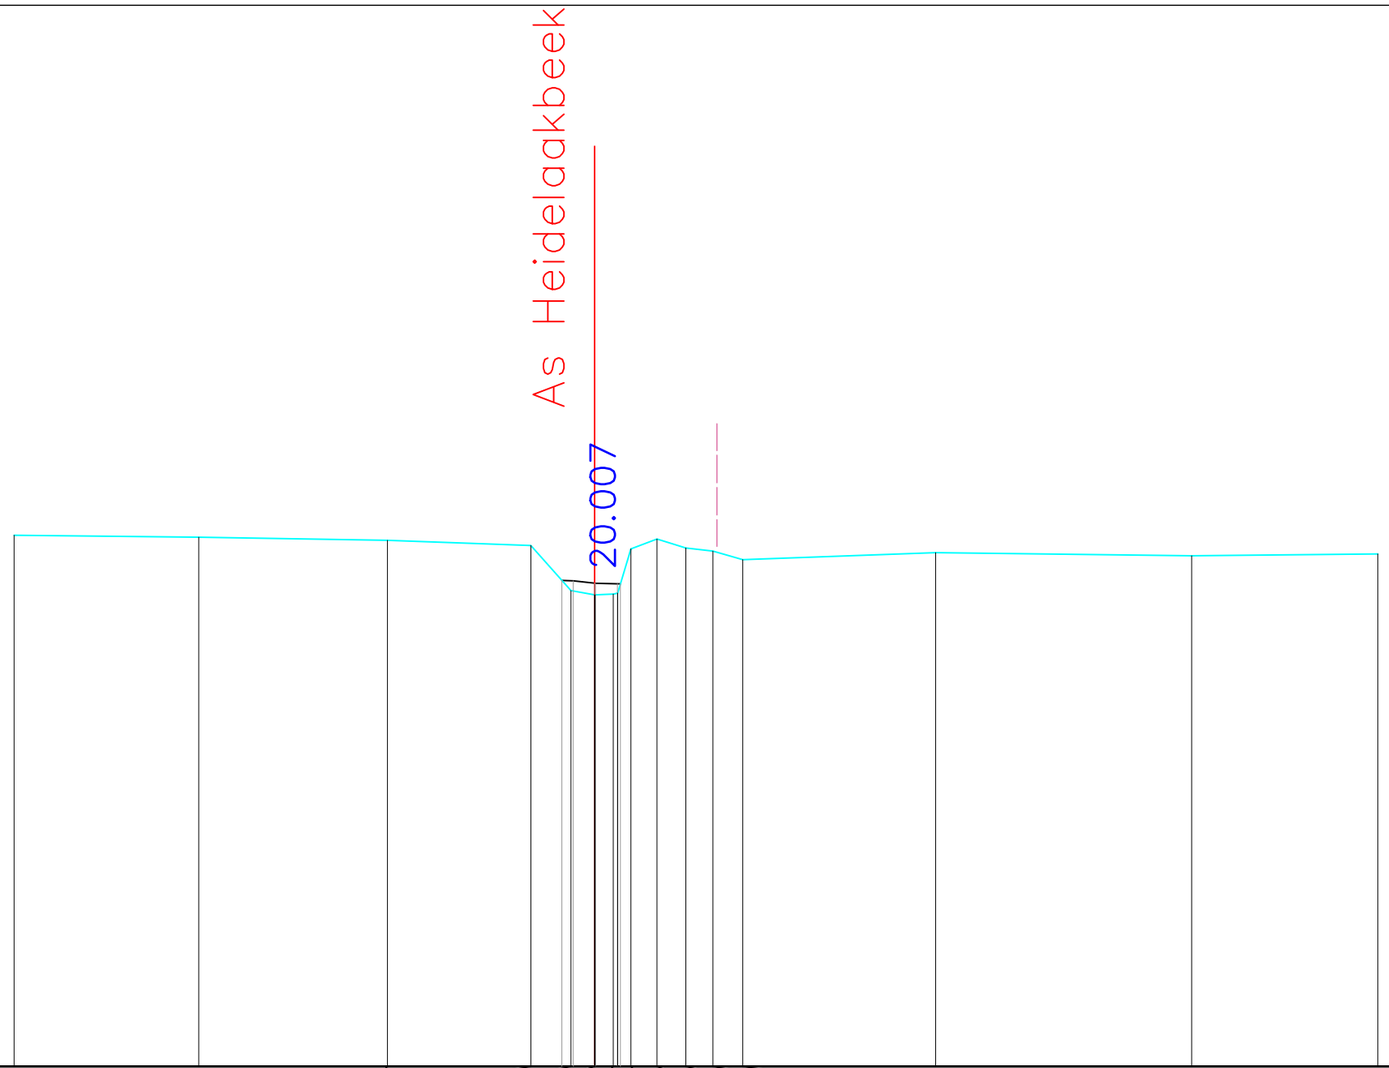

√.

Peil vaste bodem	20.66	20.63	20.58	20.49	19.76	19.69	19.70	20.44	20.60	20.45	20.40	20.26	20.38	20.32	20.36		
Slibpeil					19.92	19.92	19.88	19.87	19.87								
Tussenafstand		3.01	3.08	2.34	0.65	0.39	0.22	0.43	0.47	0.44	0.49	3.14	4.18	3.04			
Afstand tot as	9.47	6.45	3.38	1.04	0.39	0.00	−0.31	−1.02	−1.49	−1.93	−2.42	−5.56	−9.74	−12.78			

Gemeente Aarschot

B3003 **Heidelaakbeek**

VHAG: 7907

Locatie atlaspunt (LB72): X-coördinaat: 181120,5074 Y-coördinaat: 184482,6408

DWARSPROFIELPLAN

Atlaspunt - 106

Datum opmeting: 2018-12-07

Schaal: 1/100

VLAAMS-BRABANT