Legende

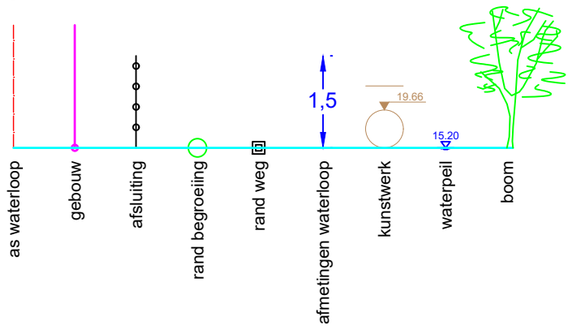

Dwarsprofiel 5
Vergelijkingsvlak 52.00 m T.A.W.
1+85.23

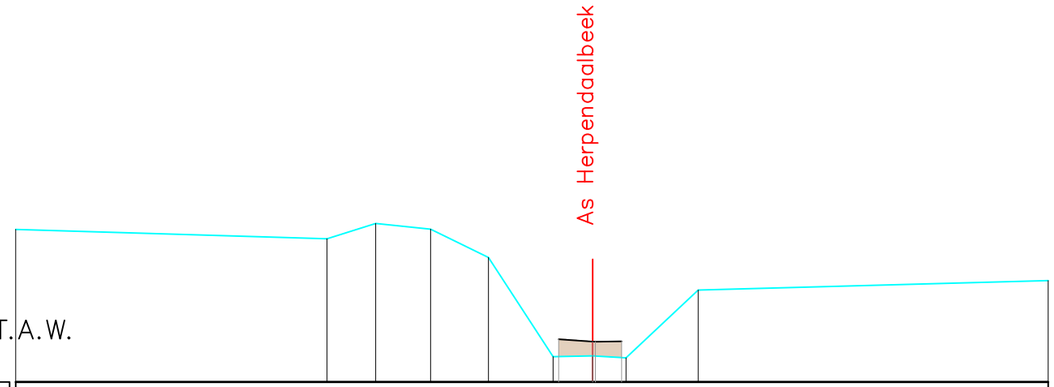

Peil vaste bodem	53.24	53.17	53.29	53.25	53.02	52.21	52.21	52.20	52.75	52.83
Slibpeil						52.35	52.33	52.33		
Tussenafstand	2.54	0.40	0.45	0.47	0.53	0.32	0.27	0.59	2.85	
Afstand tot as	4.71	2.17	1.77	1.32	0.85	0.32	0.00	−0.27	−0.86	−3.71

Gemeente Bierbeek

B2147 **Herpendaalbeek**

VHAG: 6792

Locatie atlaspunt (LB72): X-coördinaat: 176608,479 Y-coördinaat: 170728,533

DWARSPROFIELPLAN

Atlaspunt - 022

Datum opmeting: 16/03/2023

Schaal: 1/50

VLAAMS-BRABANT