
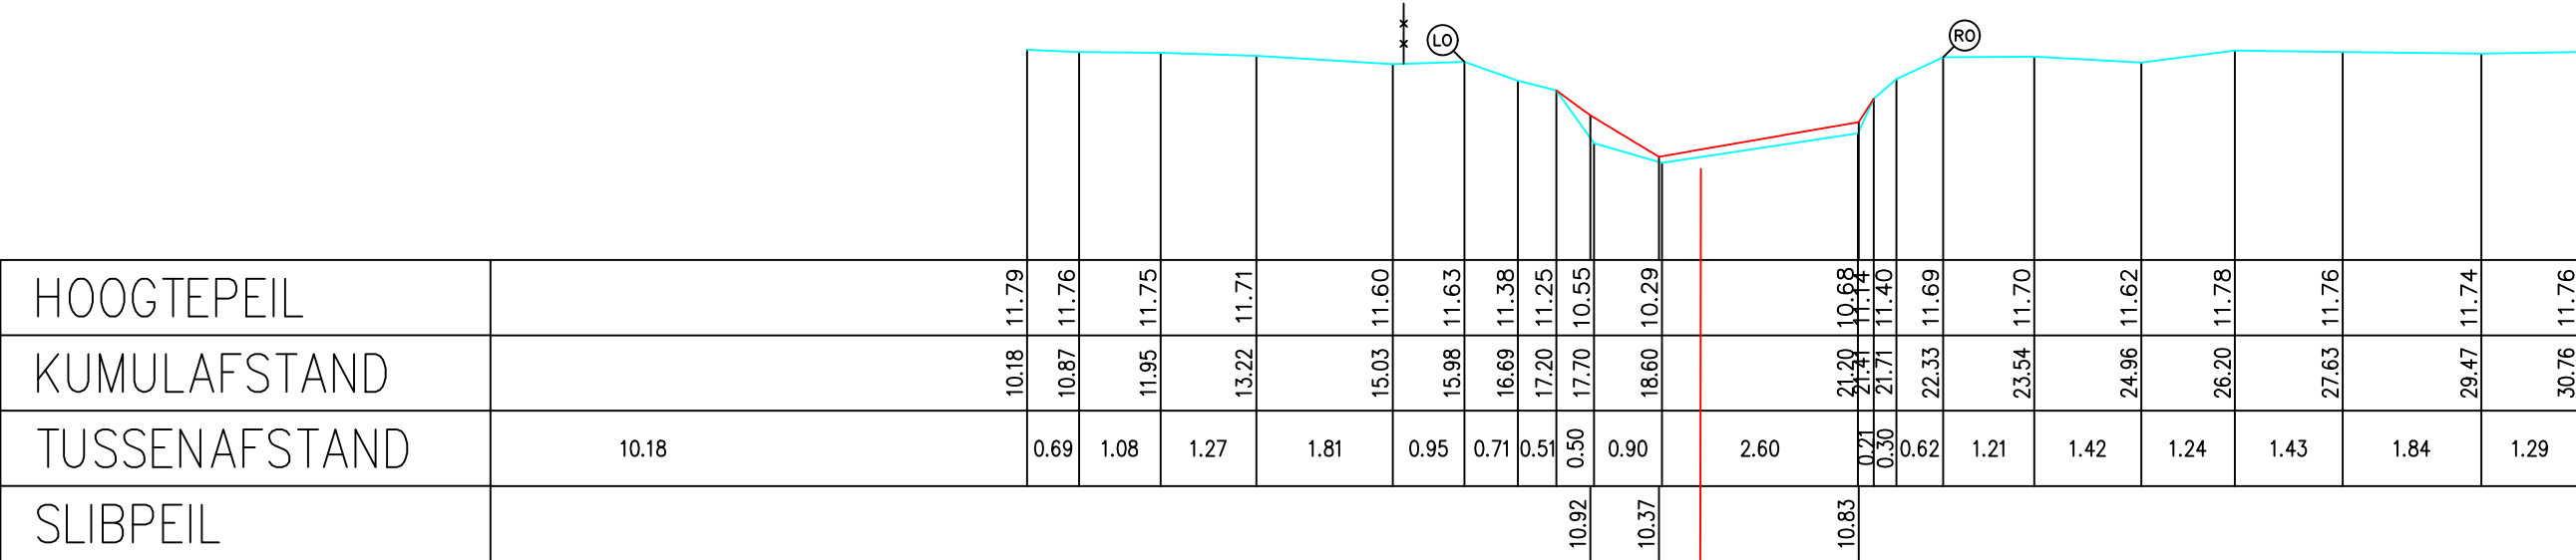


Legende

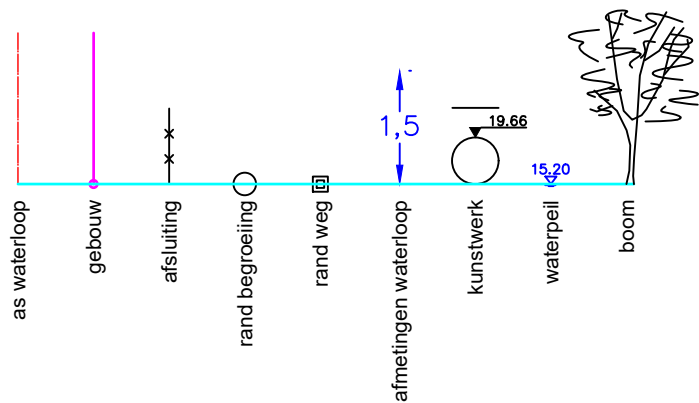

Gemeente Begijnendijk

B7018 **Herseltseloop**

VHAG: 8956

Locatie atlaspunt (LB72): X-coördinaat: 179480,412 Y-coördinaat: 191820,1392

DWARSPROFIELPLAN

Atlaspunt - 065
Datum opmeting: 2012-07-01
Schaal: 1/100

