


Legende

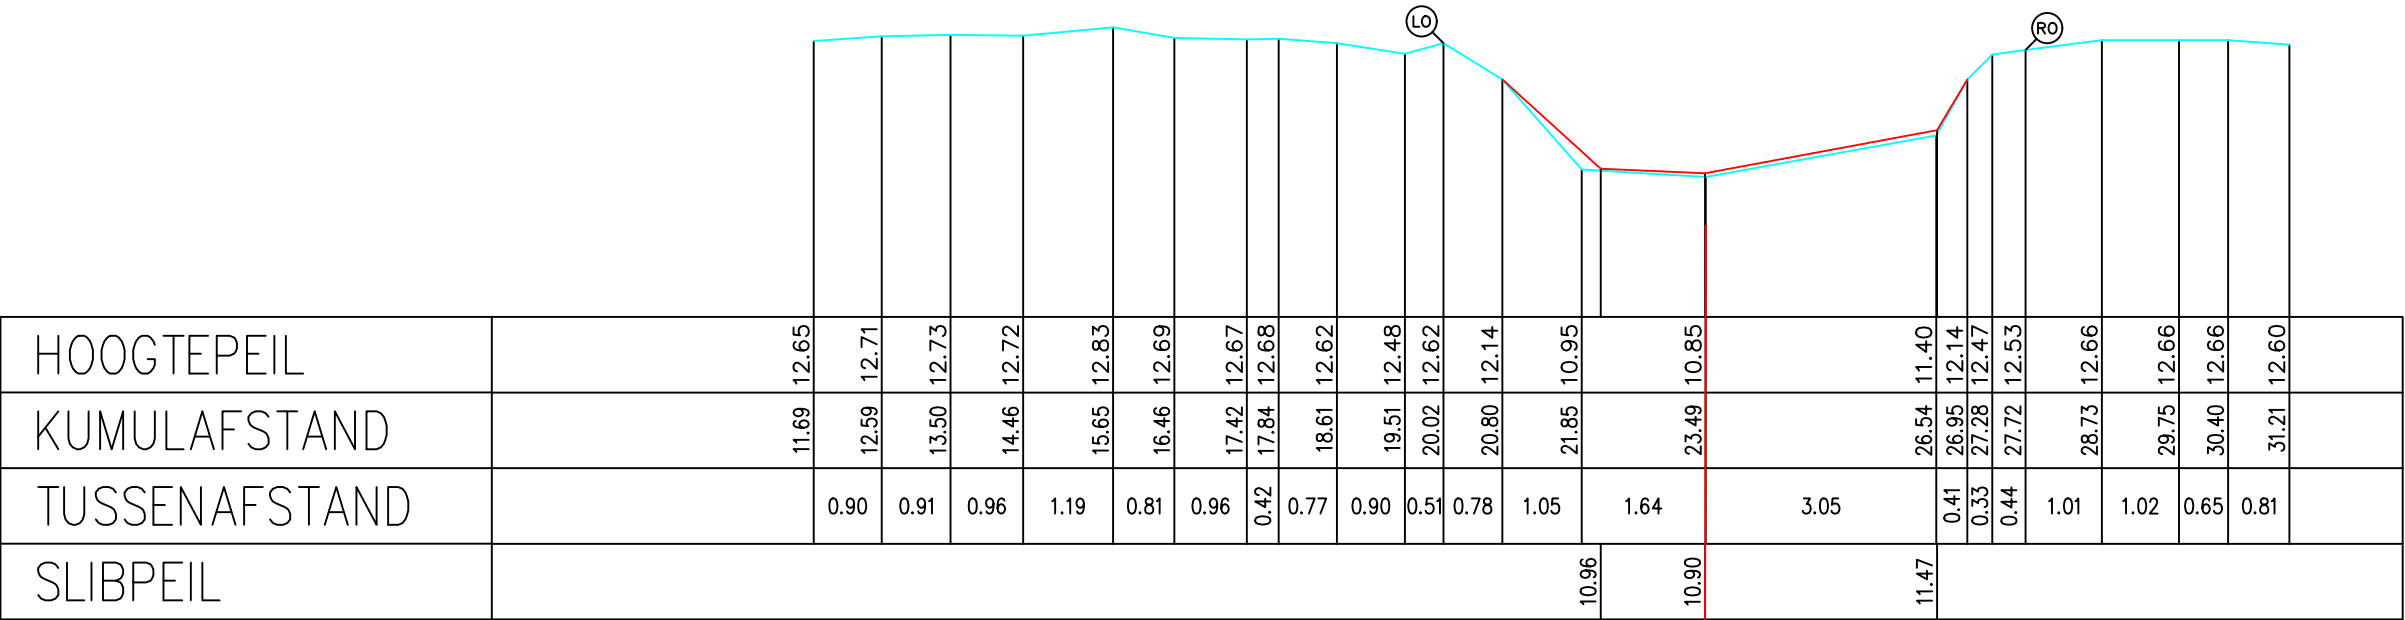

Gemeente Begijnendijk

B7018 **Herseltseloop**

VHAG: 8956

Locatie atlaspunt (LB72): X-coördinaat: 179763,1634 Y-coördinaat: 191426,3277

DWARSPROFIELPLAN

Atlaspunt - 075
Datum opmeting: 2012-07-01
Schaal: 1/100

