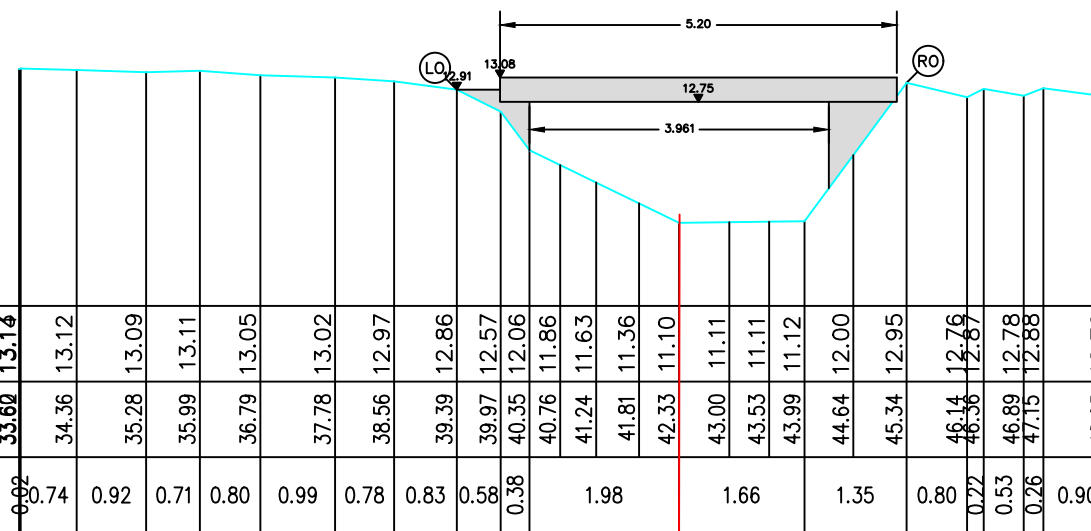
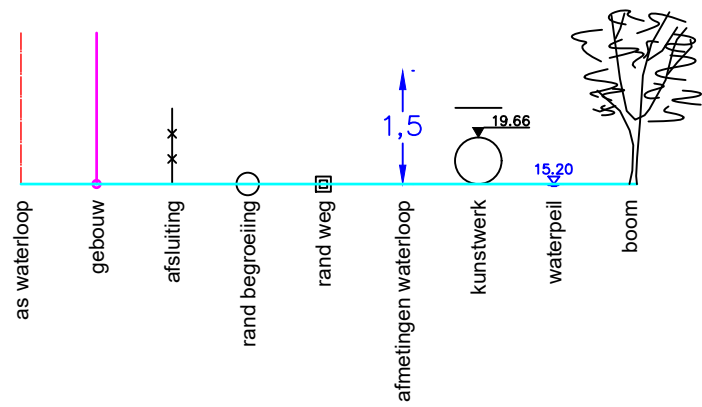


Legende

[illegible]

Gemeente Begijnendijk_Hulshout

B7018 **Herseltseloop**

VHAG: 8956

Locatie ataspunt (LB72): X-coördinaat: 179868,3171 Y-coördinaat: 191234,0351

DWARSPROFIELPLAN

Atlaspunt - 081

Datum opmeting: 2012-07-01

Schaal: 1/100

