
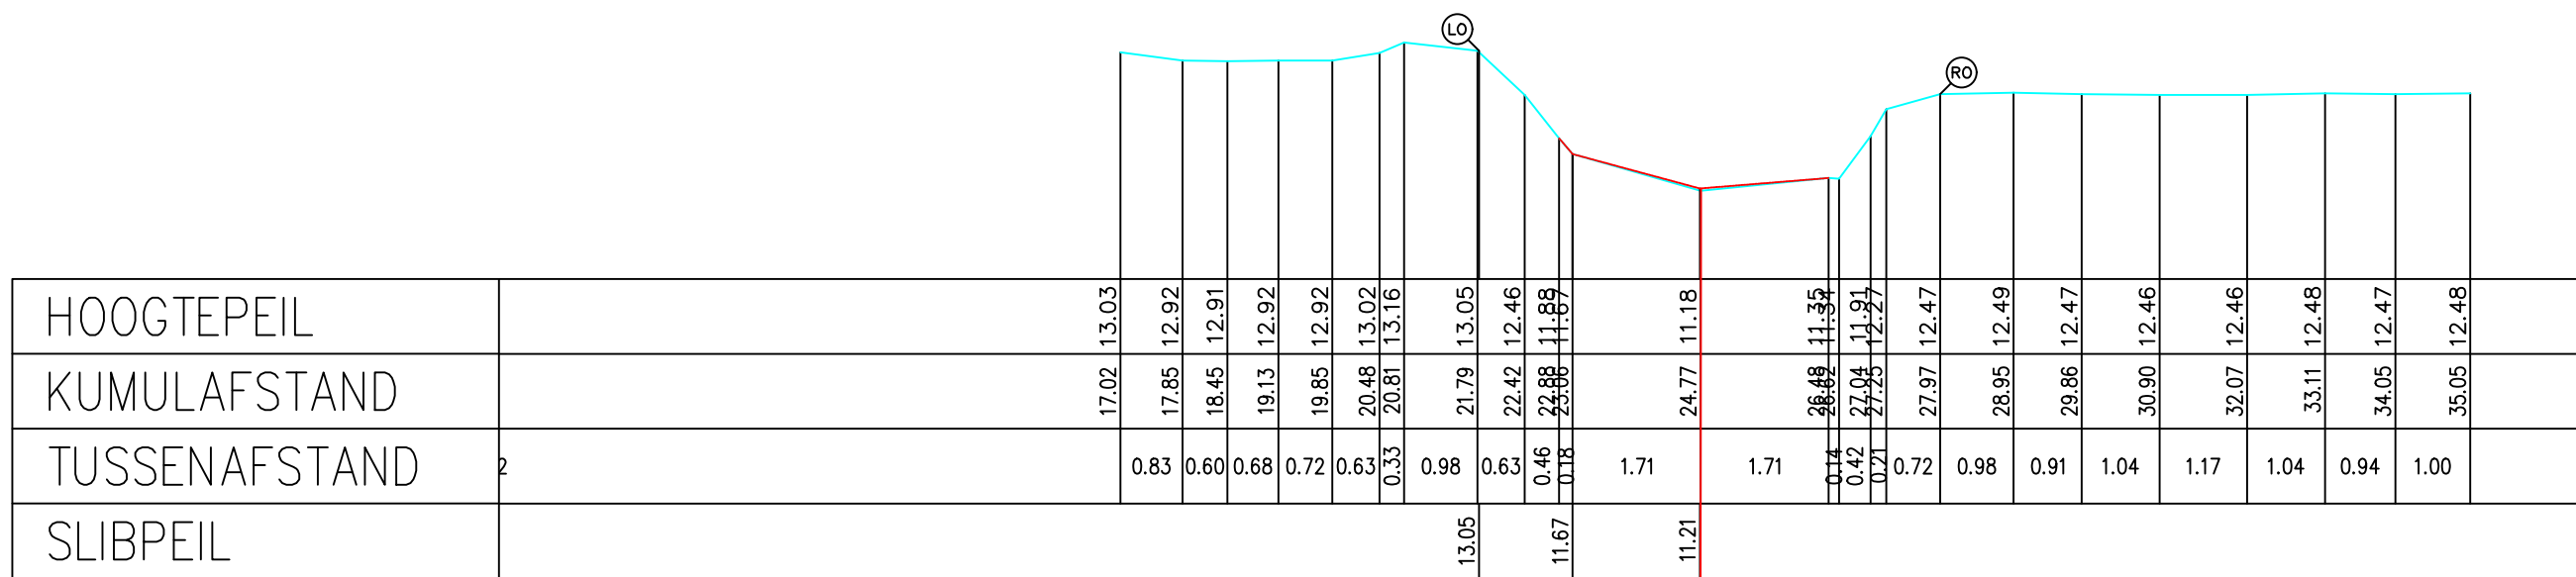


Legende

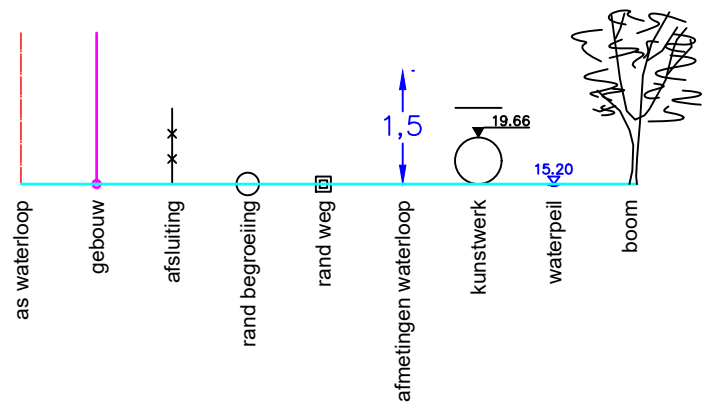

Gemeente Begijnendijk

B7018

Herseltseloop

VHAG: 8956

Locatie atlaspunt (LB72):

X-coördinaat: 179986,2025 Y-coördinaat: 190714,767

DWARSPROFIELPLAN

Atlaspunt - 092

Datum opmeting: 2012-07-01

Schaal:	1/100
---------	-------

