
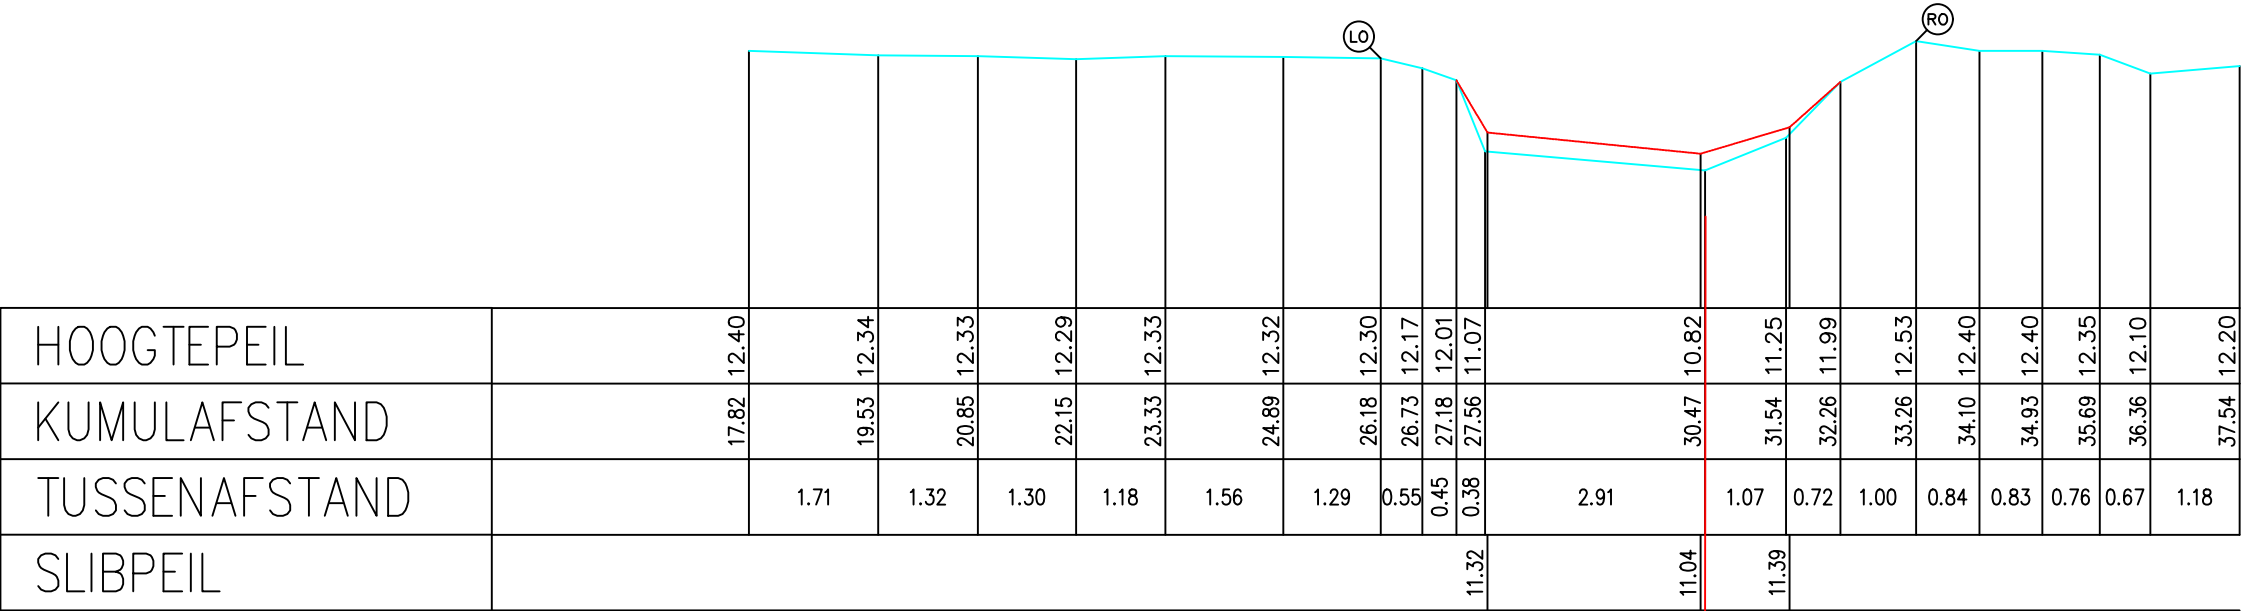


Legende

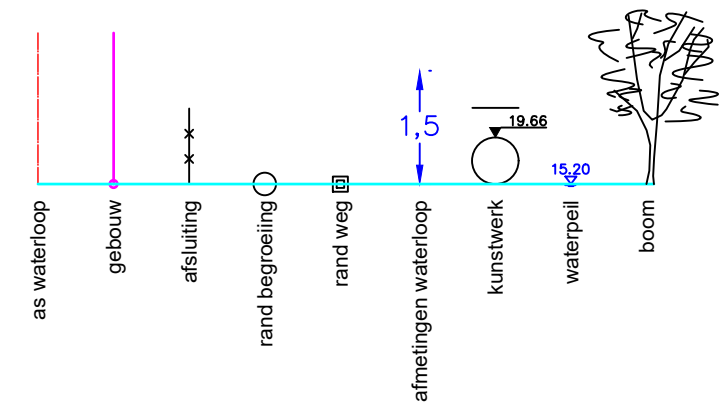

Gemeente Begijnendijk

B7018 **Herseltseloop**

VHAG: 8956

Locatie atlaspunt (LB72): X-coördinaat: 180314,031 Y-coördinaat: 190365,1846

DWARSPROFIELPLAN

Atlaspunt - 104
Datum opmeting: 2012-07-01
Schaal: 1/100

