
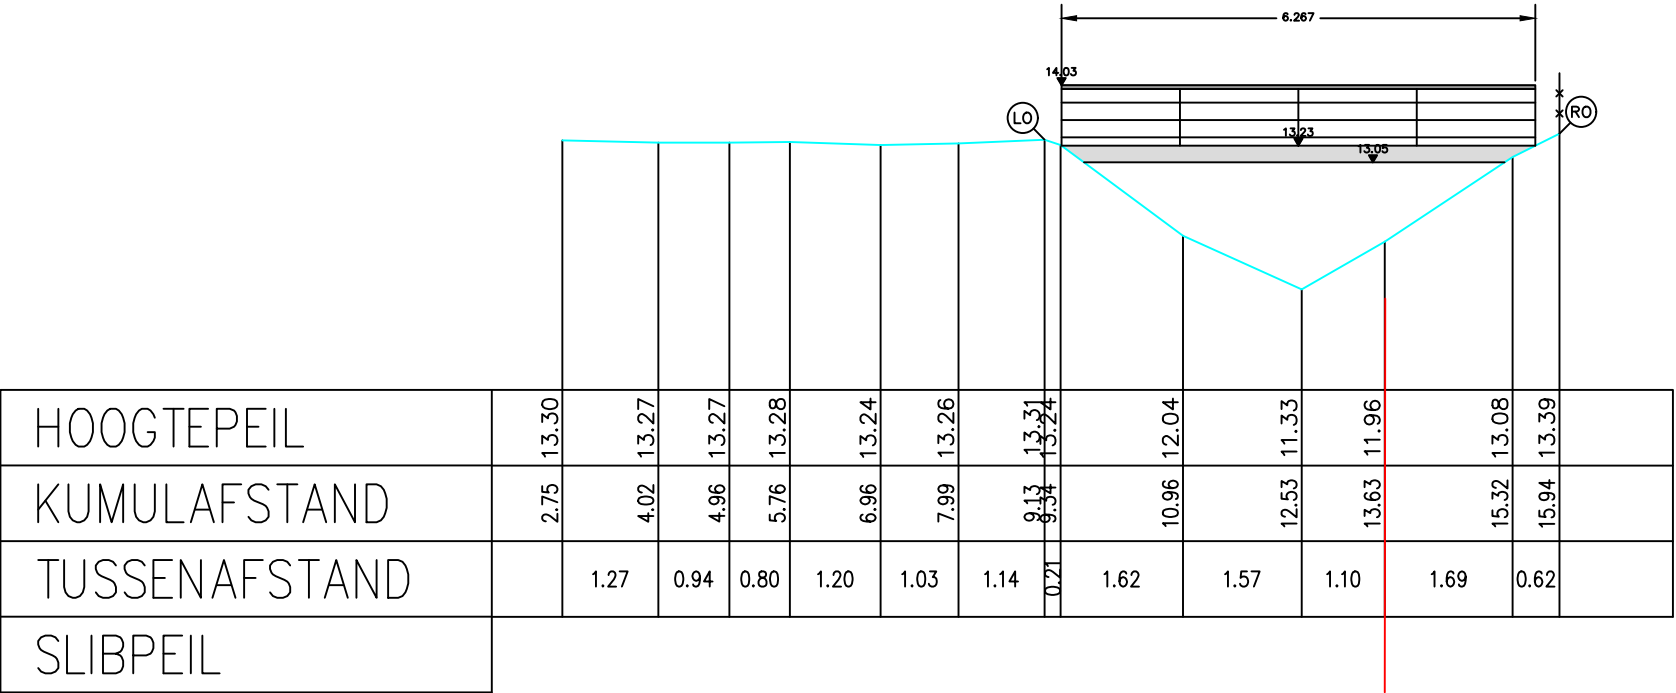


Legende

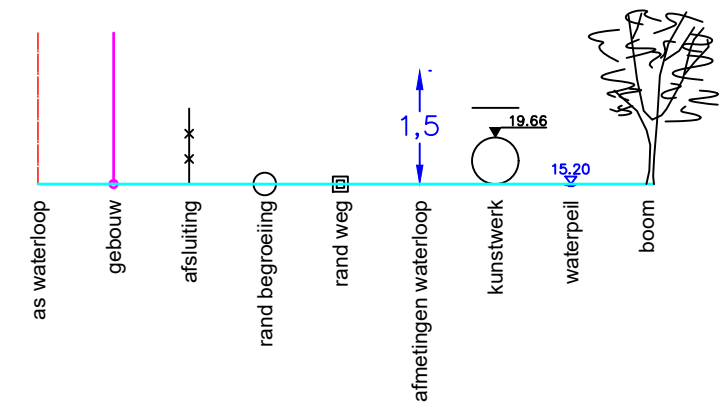

Gemeente Begijnendijk_Herselt

B7018 **Herseltseloop**

VHAG: 8956

Locatie atlaspunt (LB72): X-coördinaat: 180915,2519 Y-coördinaat: 189760,9554

DWARSPROFIELPLAN

Atlaspunt - 123
Datum opmeting: 2012-07-01
Schaal: 1/100

