
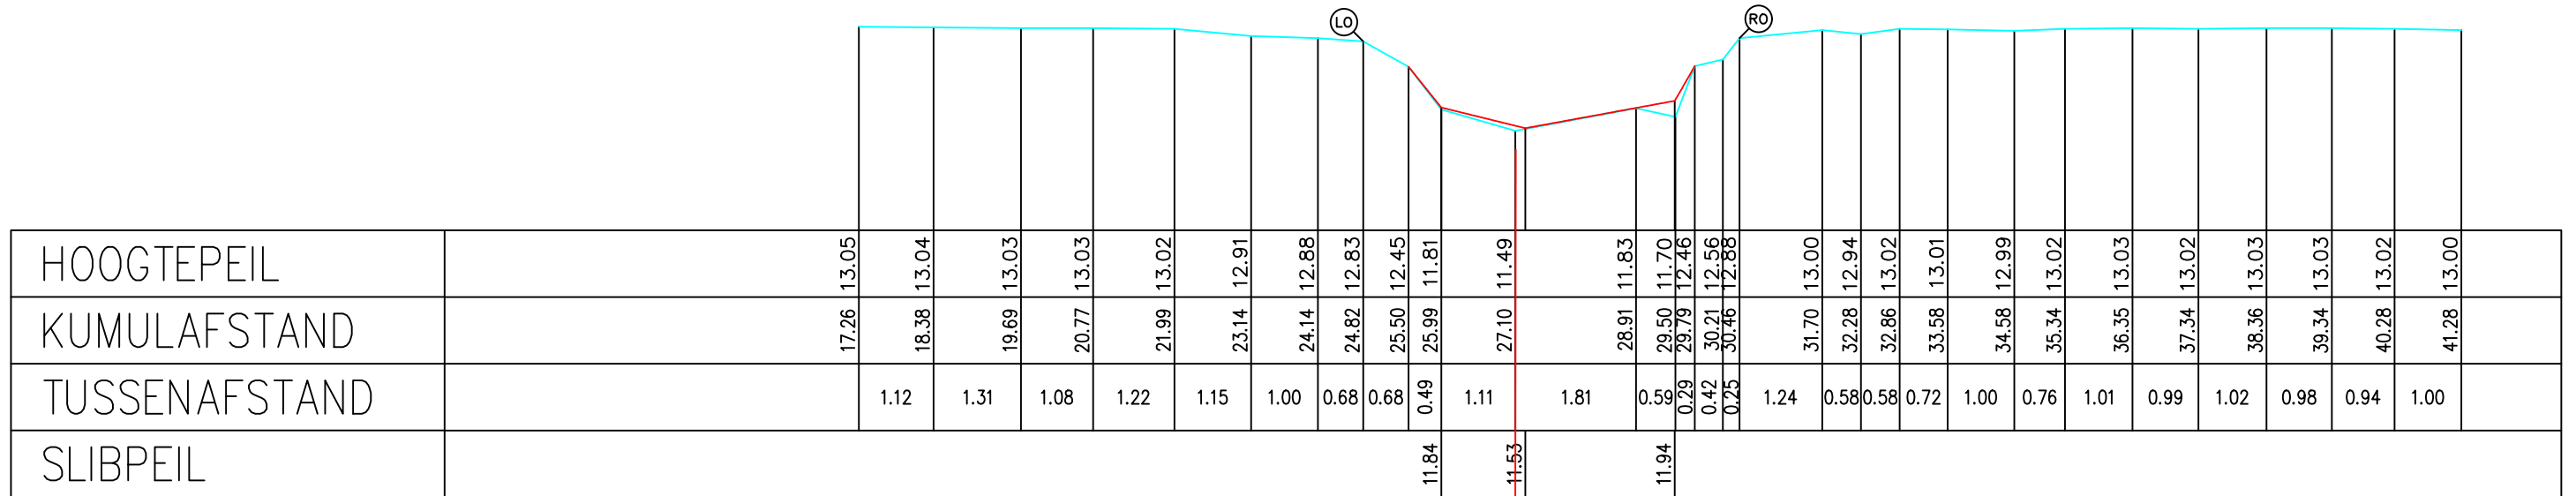


Legende

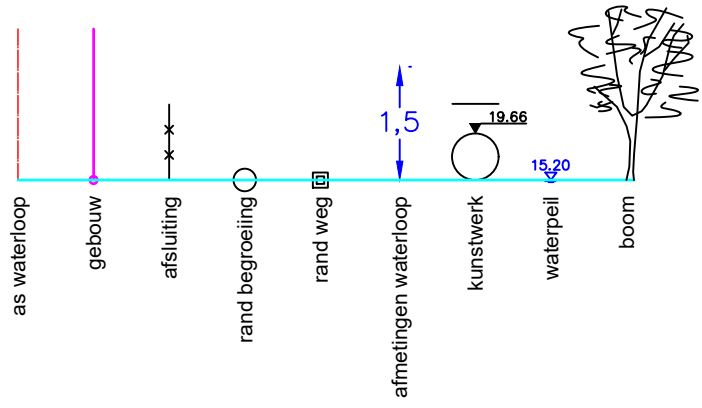

Gemeente Begijnendijk_Herselt

B7018 **Herseltseloop**

VHAG: 8956

Locatie atlaspunt (LB72): X-coördinaat: 180988,6543 Y-coördinaat: 189720,1853

DWARSPROFIELPLAN

Atlaspunt - 124

Datum opmeting: 2012-07-01

Schaal:	1/100
---------	-------

