
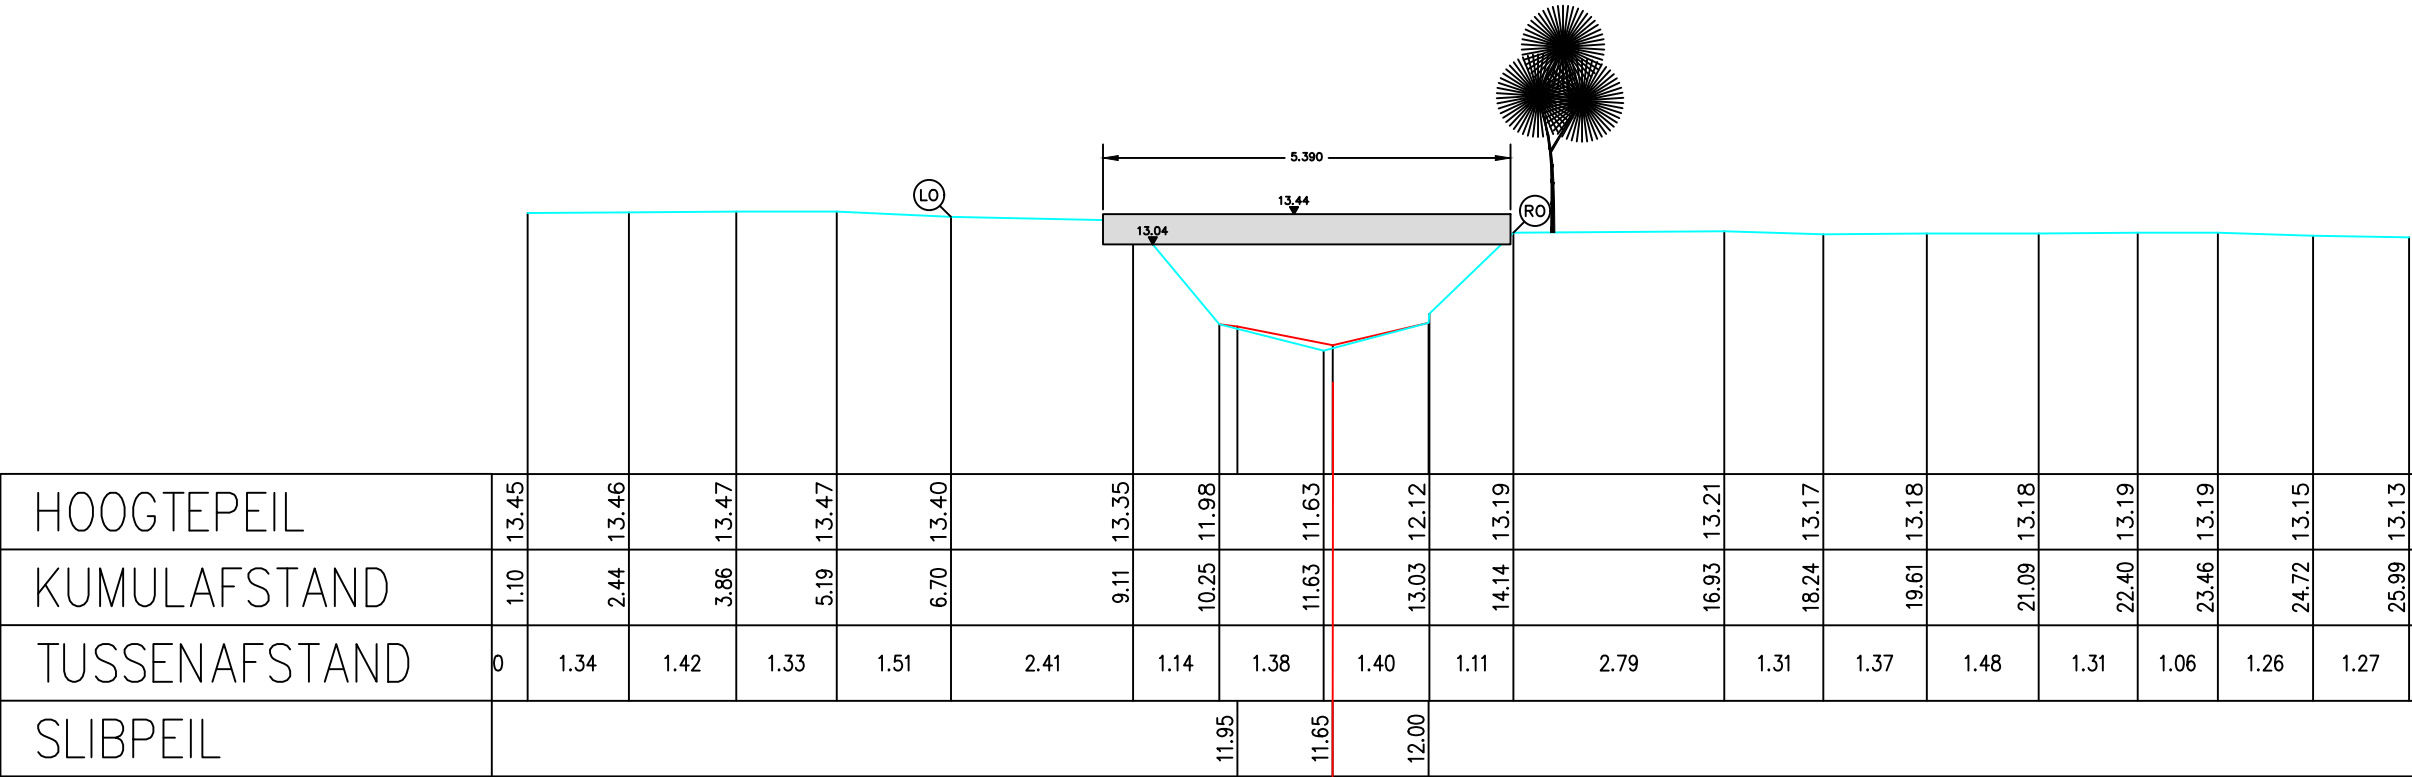


Legende

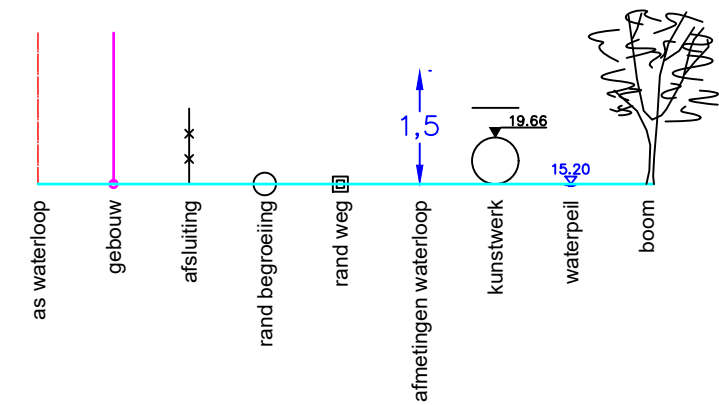

Gemeente Begijnendijk_Herselt

B7018 **Herseltseloop**

VHAG: 8956

Locatie atlaspunt (LB72): X-coördinaat: 180893,6619 Y-coördinaat: 189437,1231

DWARSPROFIELPLAN

Atlaspunt - 134
Datum opmeting: 2012-07-01
Schaal: 1/100

