
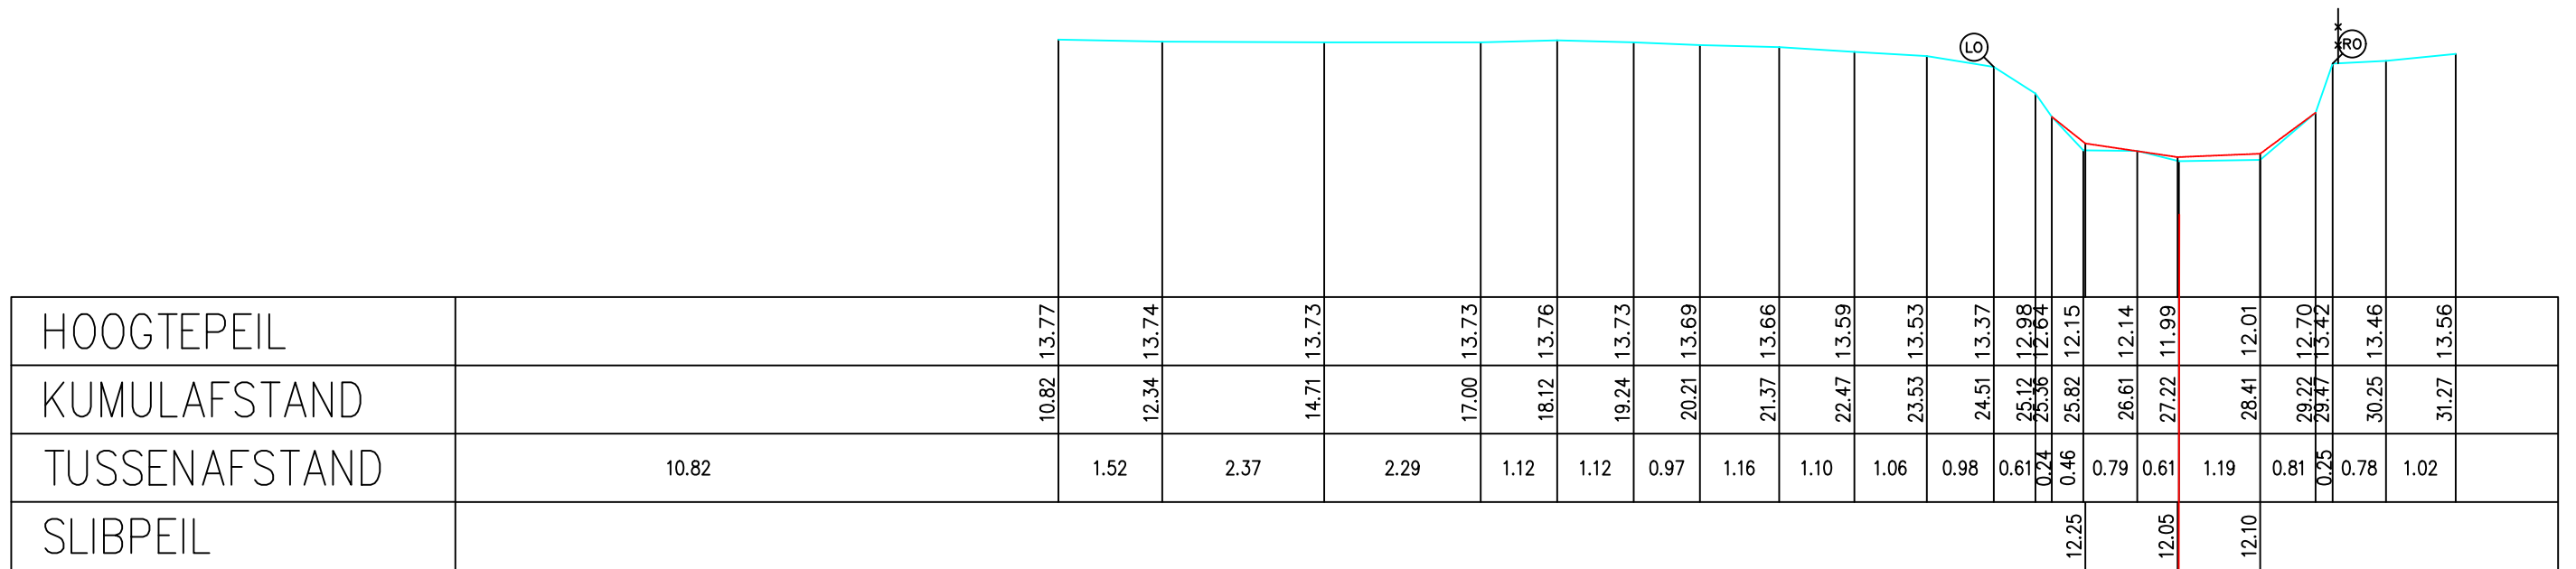


Legende

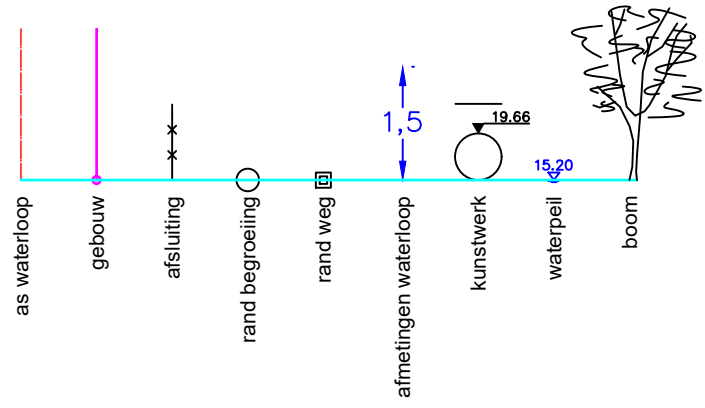

Gemeente Begijnendijk_Herselt

B7018 **Herseltseloop**

VHAG: 8956

Locatie ataspunt (LB72): X-coördinaat: 180865,9763 Y-coördinaat: 189274,7734

DWARSPROFIELPLAN

Atlaspunt - 139

Datum opmeting: 2012-07-01

Schaal:	1/100
---------	-------

