
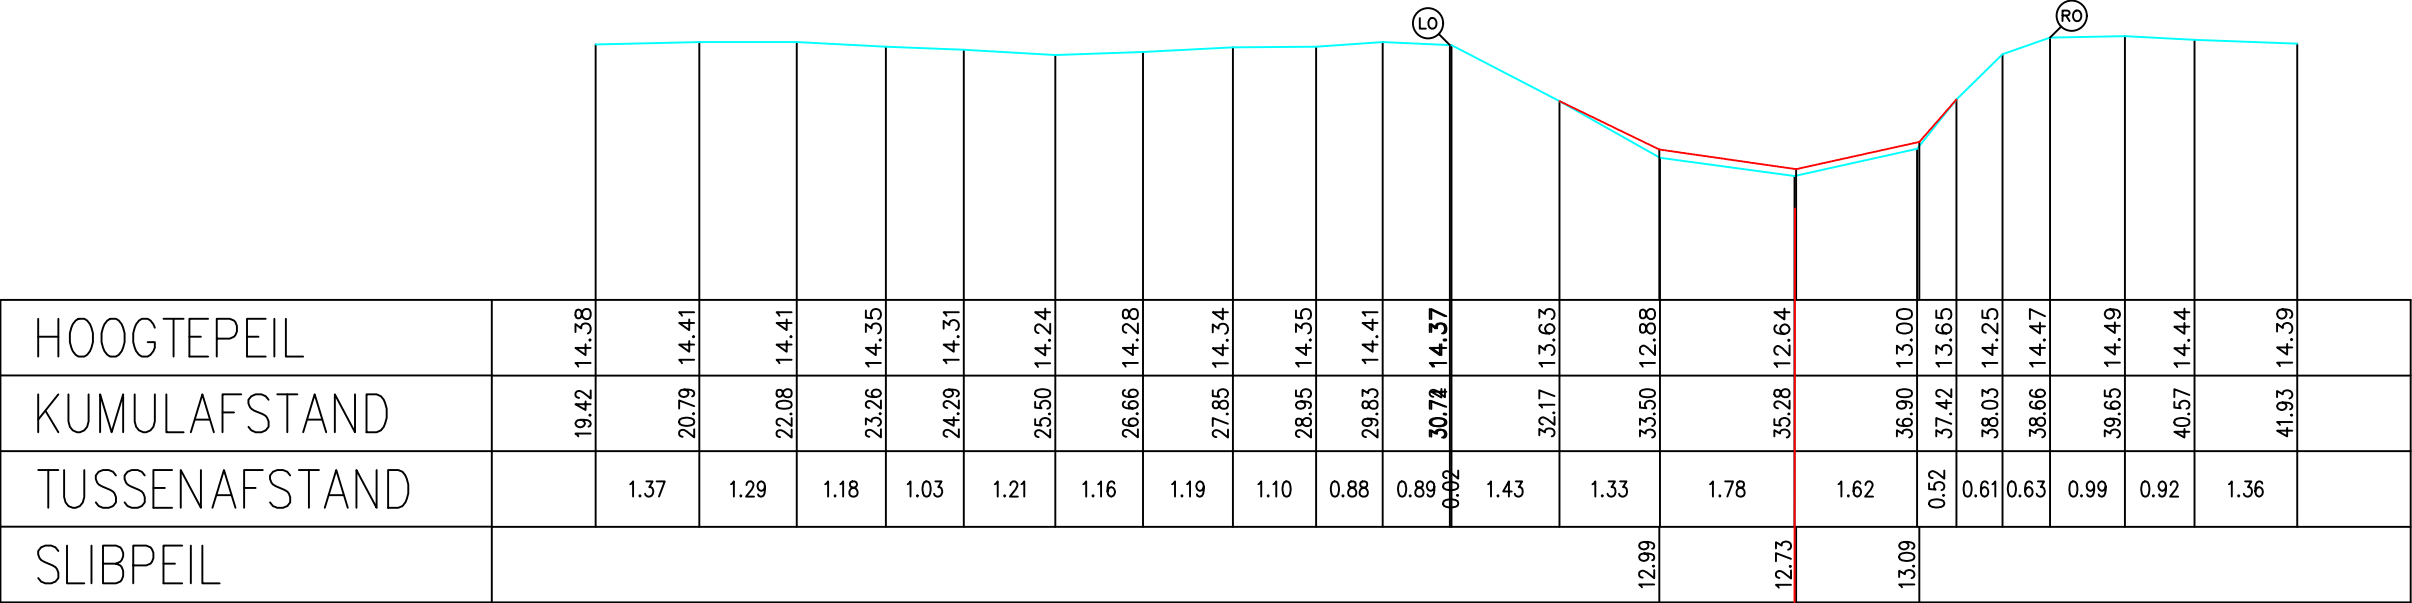


Legende

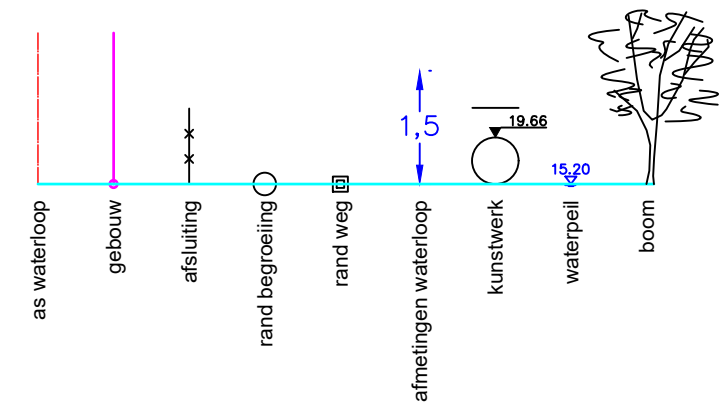

Gemeente Aarschot_Herselt

B7018

Herseltseloop

VHAG: 8956

Locatie atlaspunt (LB72): X-coördinaat: 182873,7852 Y-coördinaat: 189240,3974

DWARSPROFIELPLAN

Atlaspunt - 198
Datum opmeting: 2012-07-01
Schaal: 1/100

