
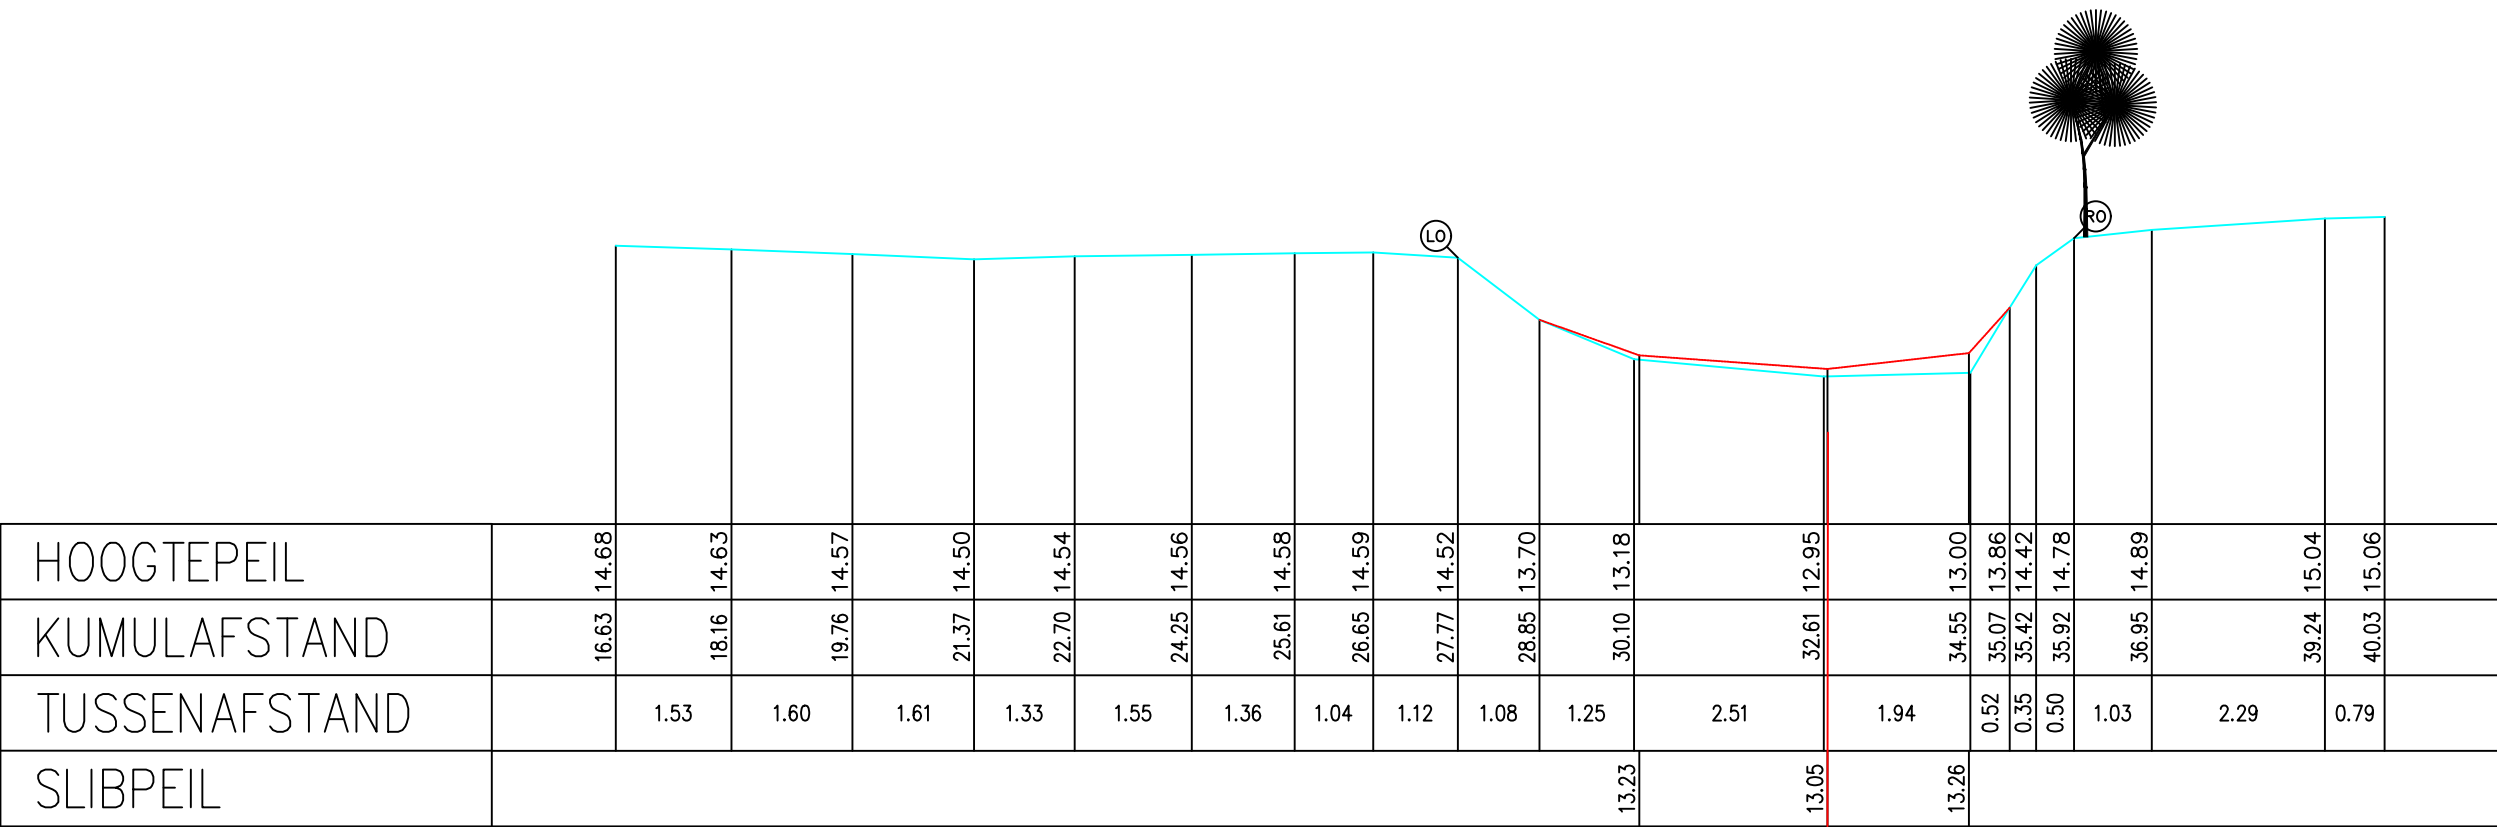


Legende

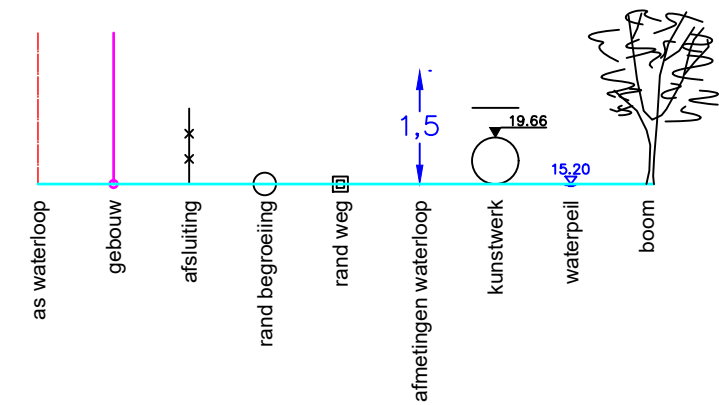

Gemeente Aarschot_Herselt

B7018 **Herseltseloop**

VHAG: 8956

Locatie atlaspunt (LB72): X-coördinaat: 182981,8342 Y-coördinaat: 189259,0122

DWARSPROFIELPLAN

Atlaspunt - 200
Datum opmeting: 2012-07-01
Schaal: 1/100

