
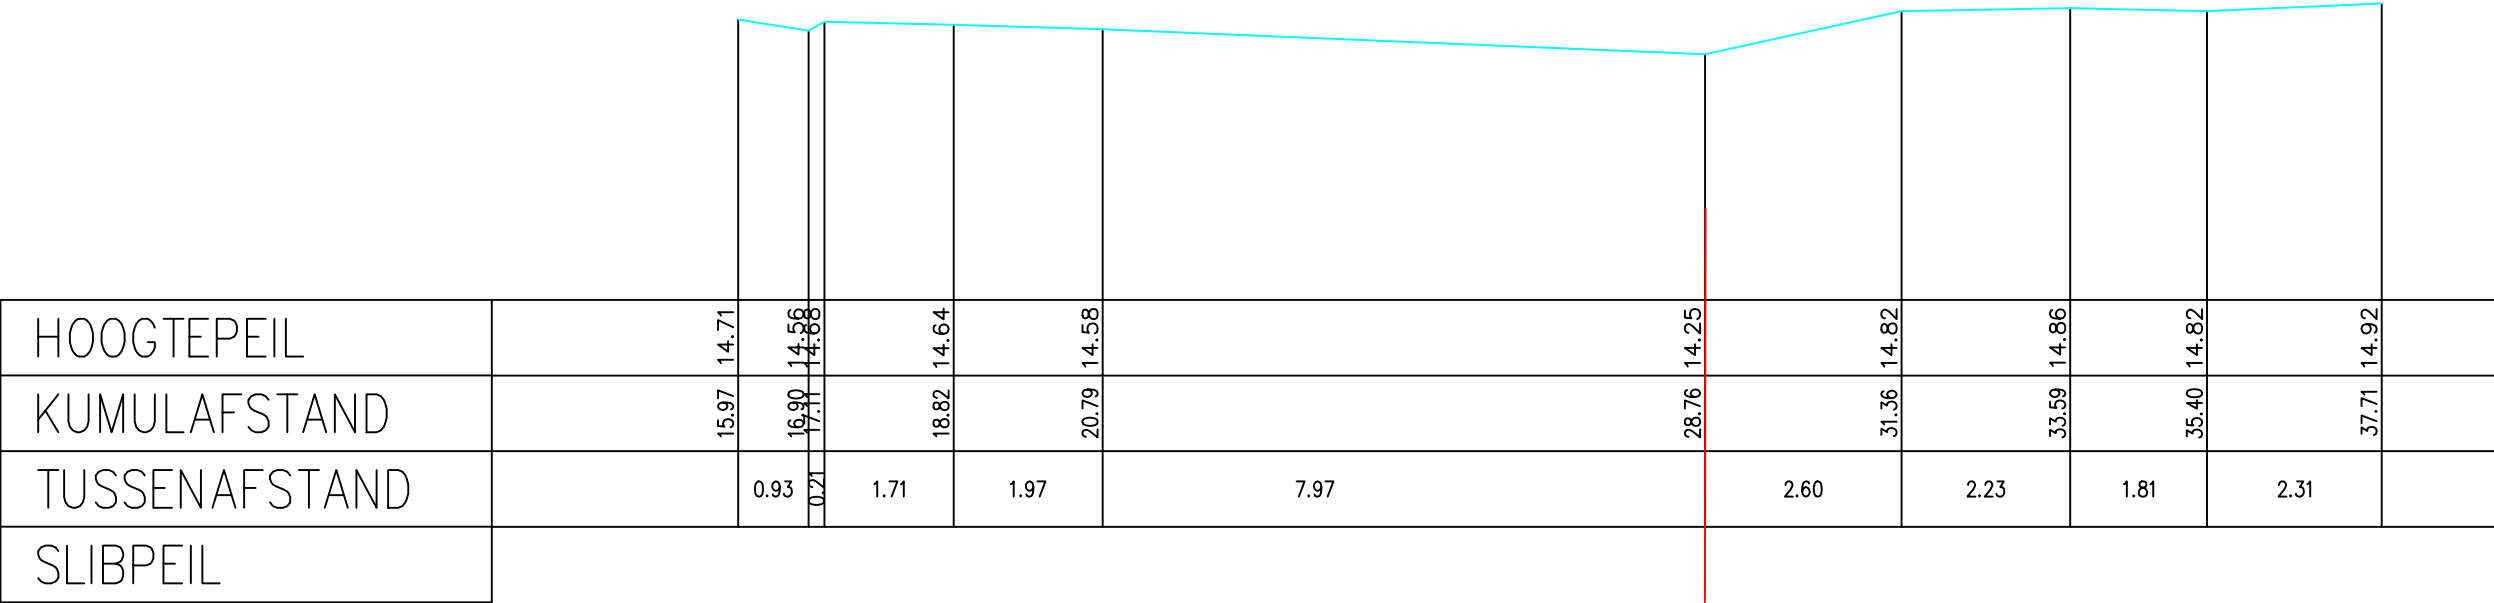


Legende

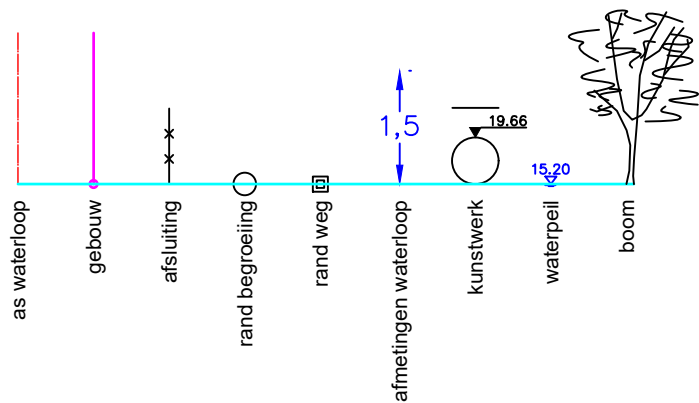

Gemeente Aarschot\_Herselt

**B7018** **Herseltseloop**

VHAG: 8956

Locatie atlaspunt (LB72): X-coördinaat: 183032,9713 Y-coördinaat: 189261,6847

DWARSPROFIELPLAN

Atlaspunt - 201  
Datum opmeting: 2012-07-01  
Schaal: 1/100

