
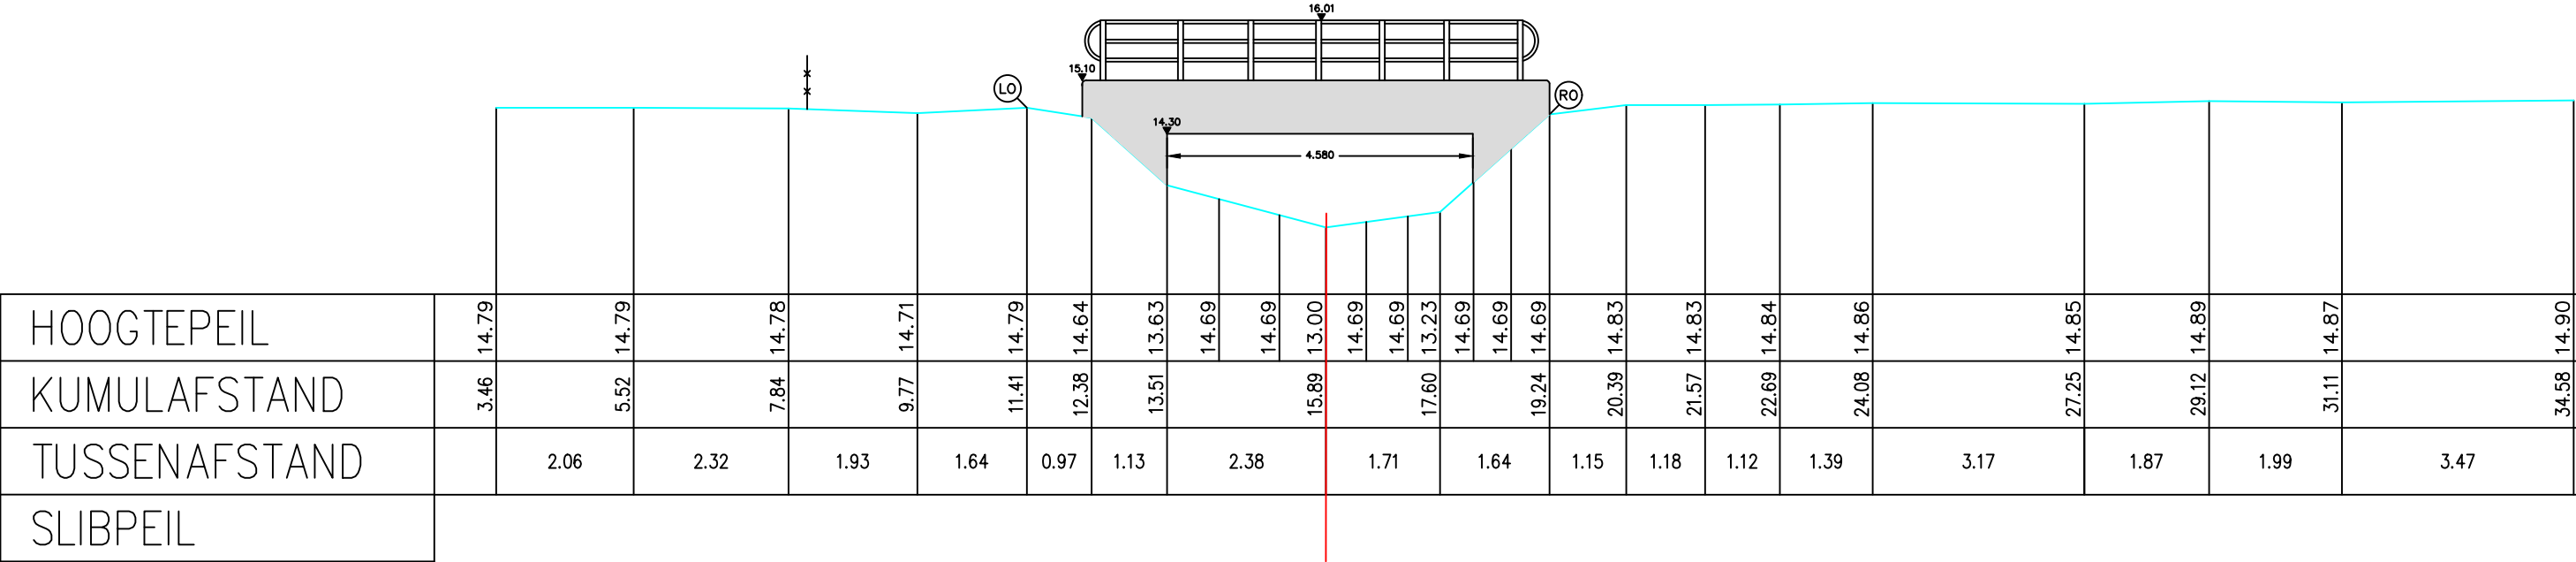


Legende

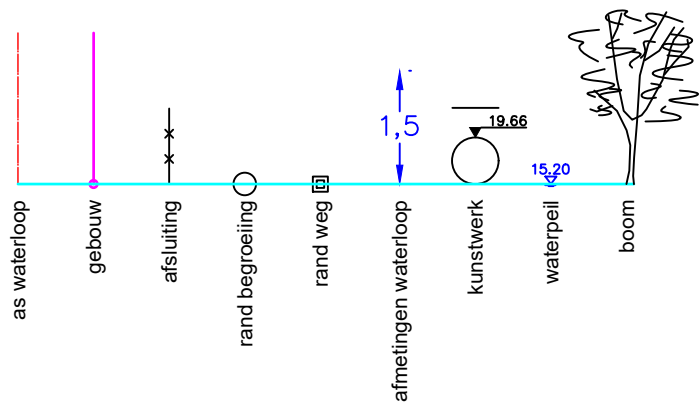

Gemeente Aarschot_Herselt

B7018 **Herseltseloop**

VHAG: 8956

Locatie atlaspunt (LB72): X-coördinaat: 185502,231 Y-coördinaat: 190467,5352

DWARSPROFIELPLAN

Atlaspunt - 261
Datum opmeting: 2012-07-01
Schaal: 1/100

