
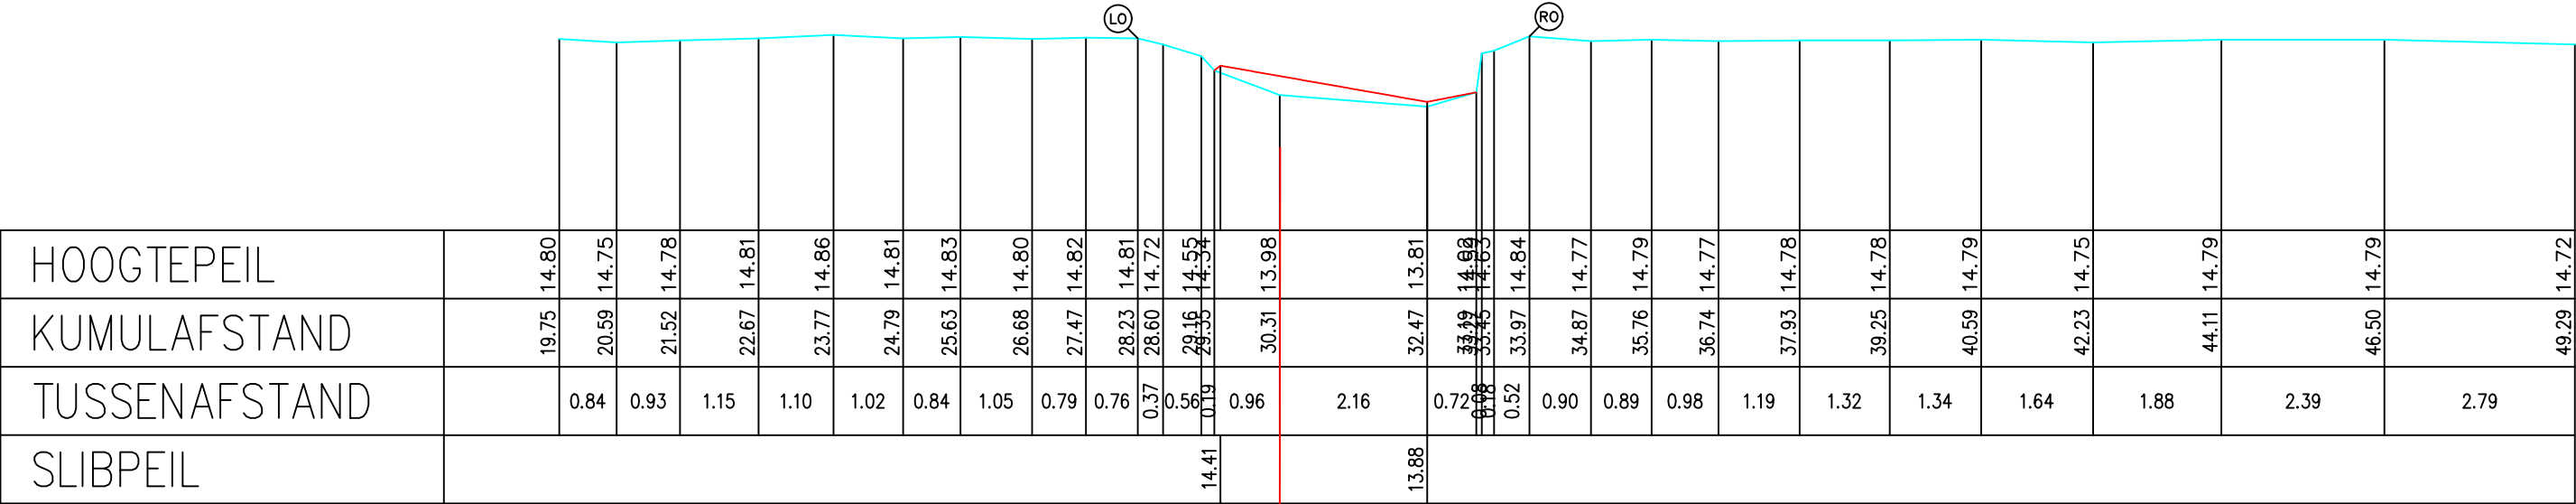


Legende

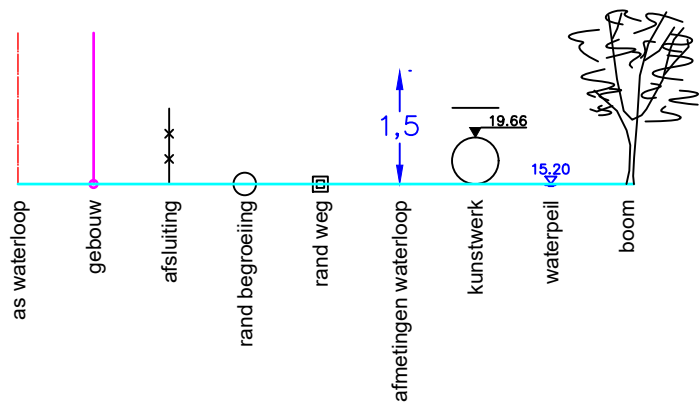

Gemeente Aarschot_Herselt

B7018

Herseltseloop

VHAG: 8956

Locatie atlaspunt (LB72):

X-coördinaat: 186887,0566 Y-coördinaat: 190453,8757

DWARSPROFIELPLAN

Atlaspunt - 293

Datum opmeting: 2012-07-01

Schaal: 1/100



**VLAAMS-
BRABANT**