
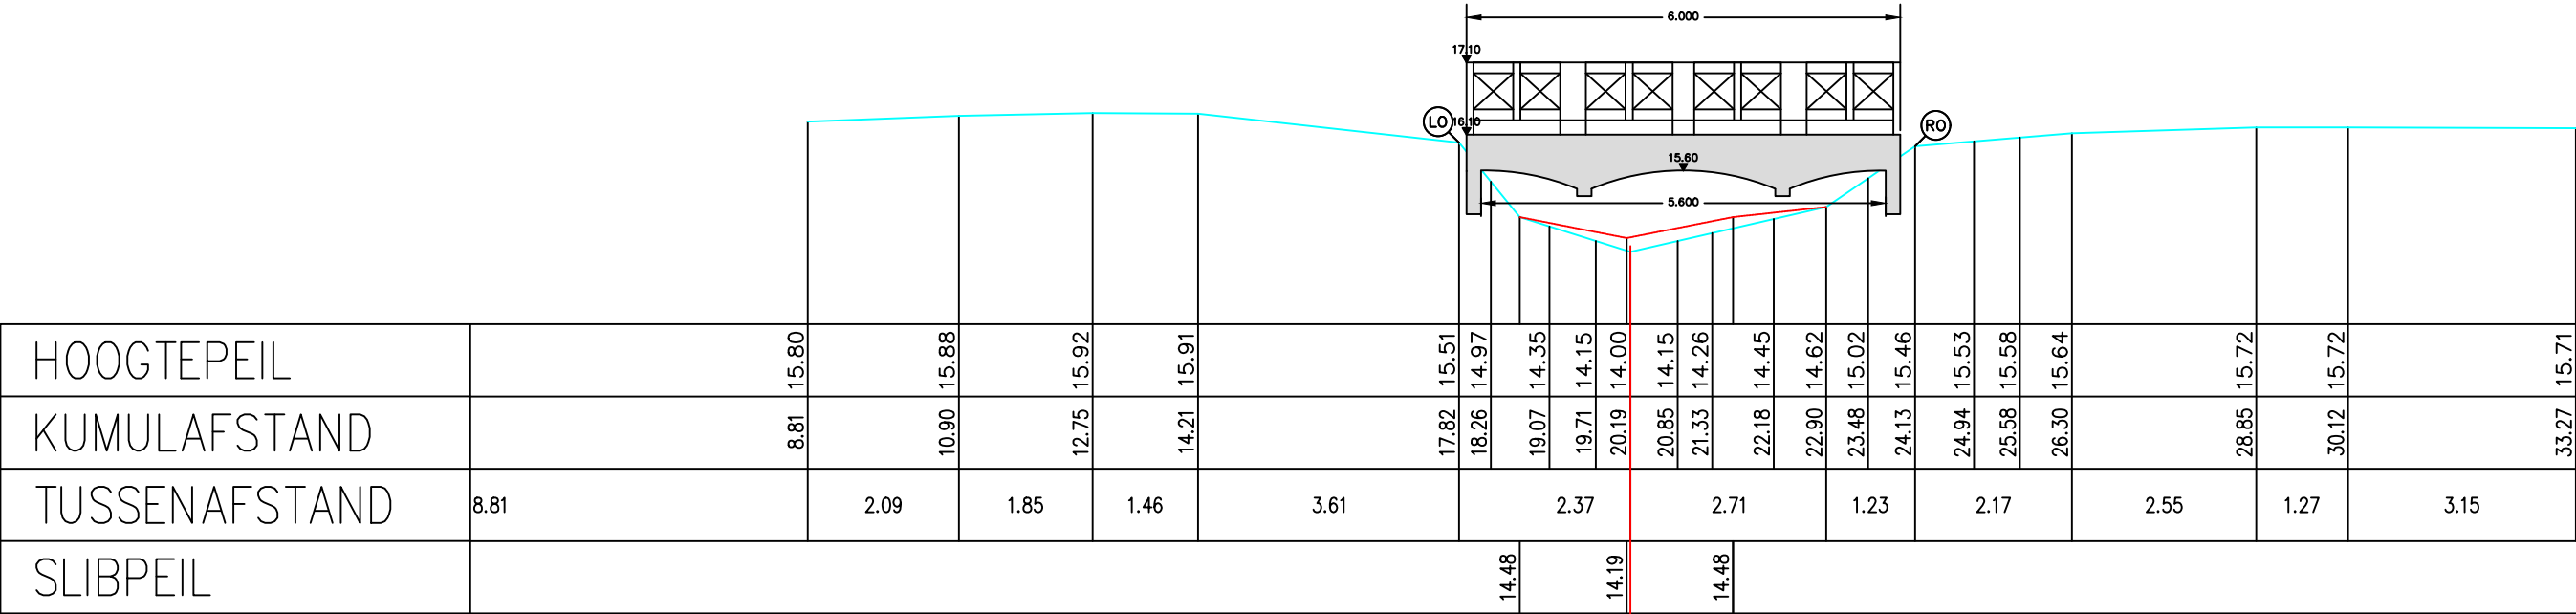


Legende

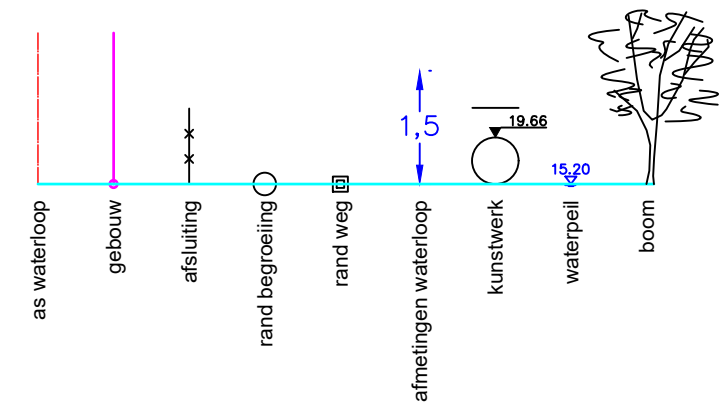

Gemeente Aarschot_Herselt

B7018 **Herseltseloop**

VHAG: 8956

Locatie atlaspunt (LB72): X-coördinaat: 187475,6104 Y-coördinaat: 190991,1016

DWARSPROFIELPLAN

Atlaspunt - 321
Datum opmeting: 2012-07-01
Schaal: 1/100

