
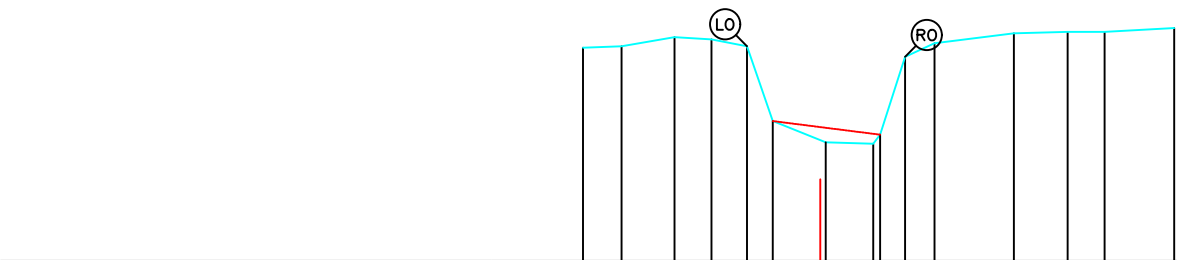


Legende

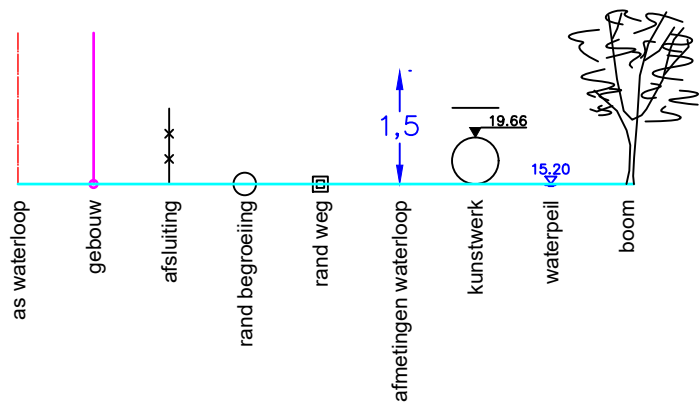

HOOGTEPEIL		16.82																		
KUMULAFSTAND		3.37	16.84																	
TUSSENAFSTAND		0.51	0.70																	
SLIBPEIL																				

Gemeente Aarschot_Herselt

B7018 **Herseltseloop**

VHAG: 8956

Locatie atlaspunt (LB72): X-coördinaat: 189100,303 Y-coördinaat: 192079,971

DWARSPROFIELPLAN

Atlaspunt - 366
Datum opmeting: 2012-07-01
Schaal: 1/100

