
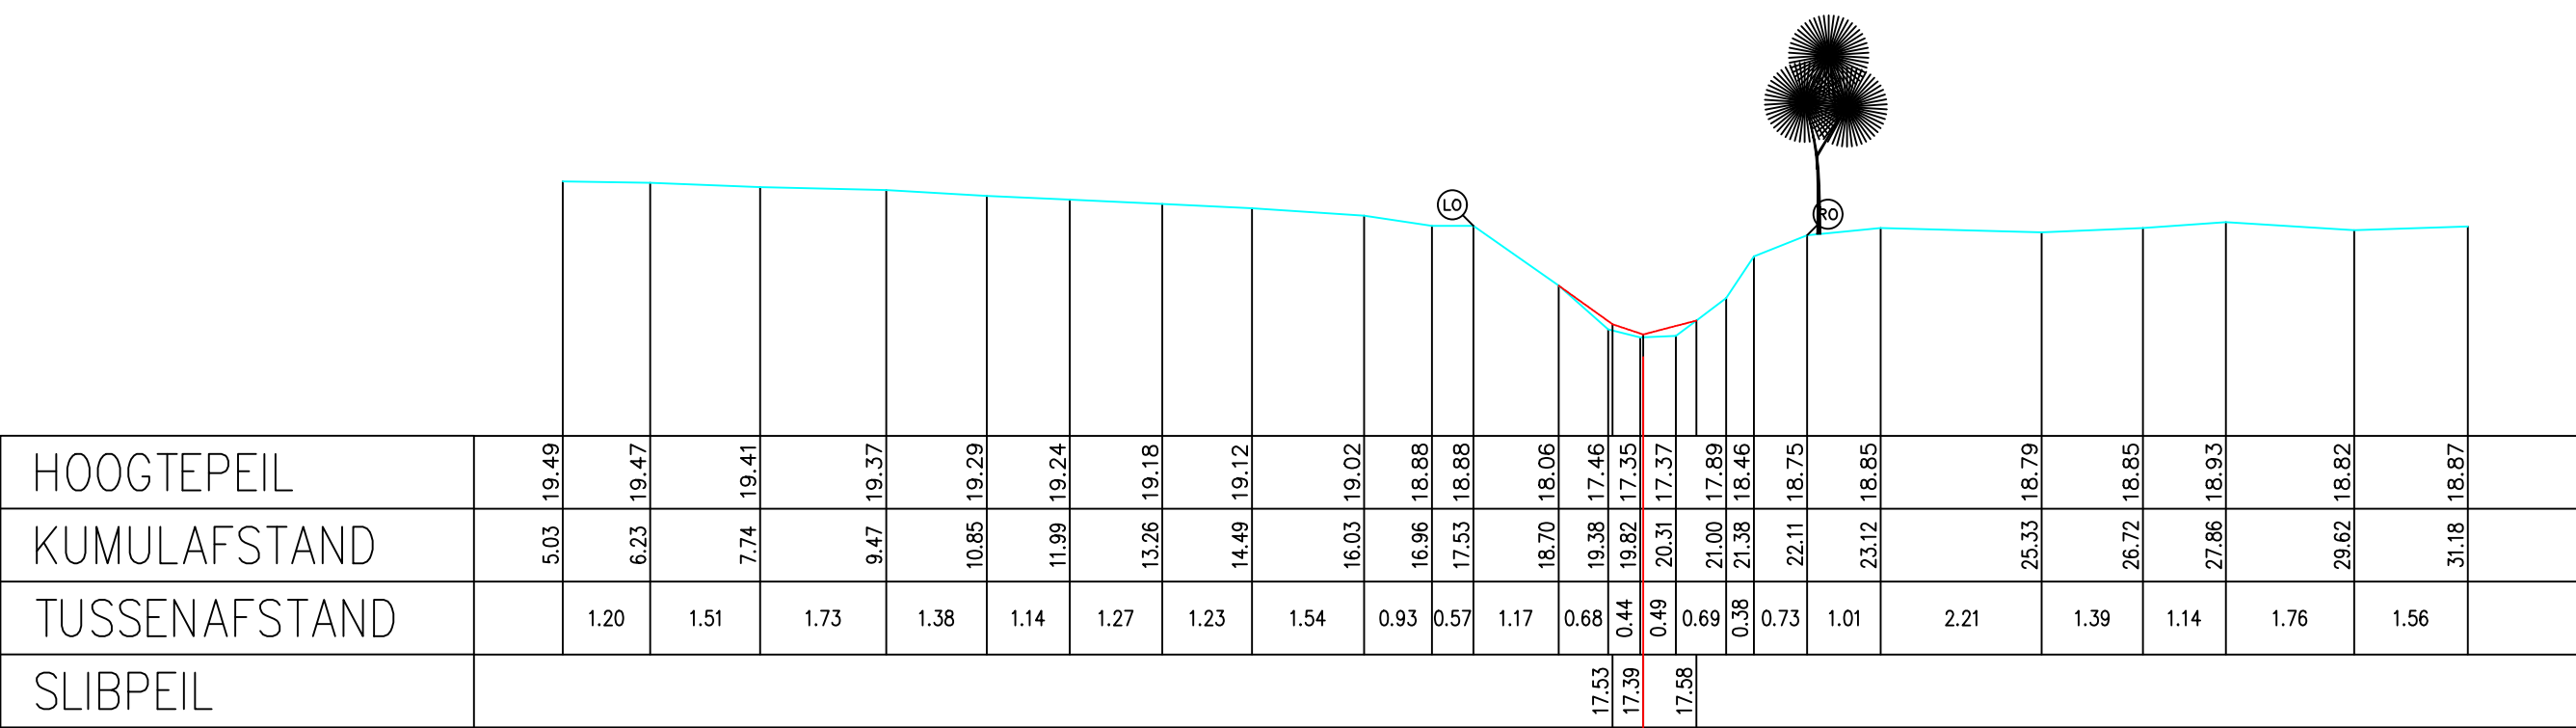


Legende

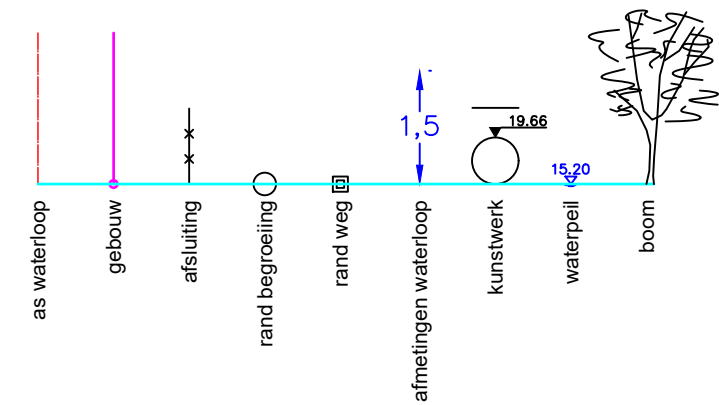

Gemeente Scherpenheuvel-Zichem_Herselt

B7018 **Herseltseloop**

VHAG: 8956

Locatie atlaspunt (LB72): X-coördinaat: 190349,7515 Y-coördinaat: 192096,3419

DWARSPROFIELPLAN

Atlaspunt - 400
Datum opmeting: 2012-07-01
Schaal: 1/100

