
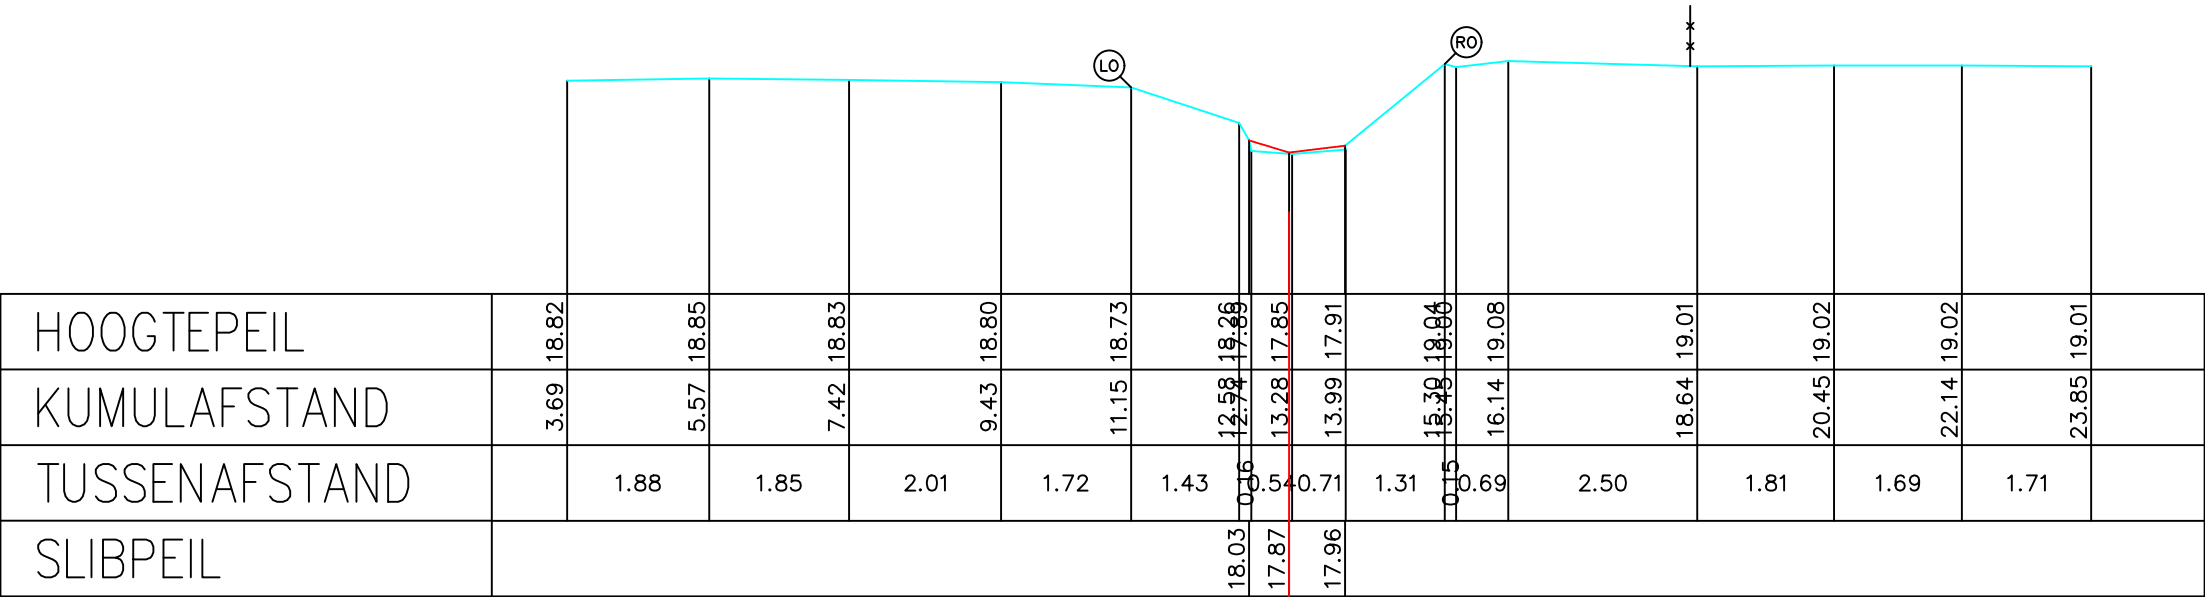


Legende

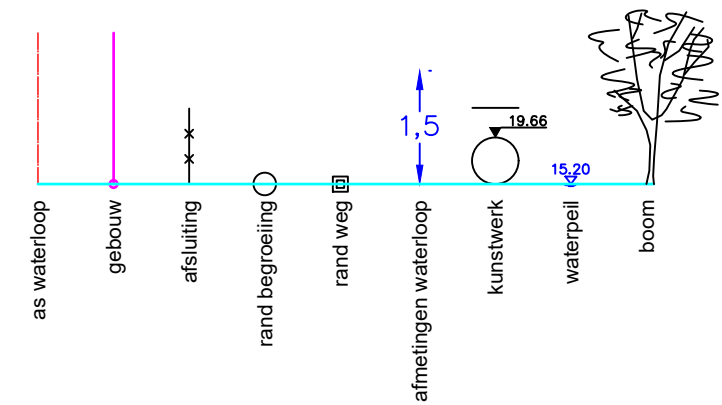

Gemeente Scherpenheuvel-Zichem_Herselt

B7018 **Herseltseloop**

VHAG: 8956

Locatie atlaspunt (LB72): X-coördinaat: 191192,822 Y-coördinaat: 192457,2387

DWARSPROFIELPLAN

Atlaspunt - 421
Datum opmeting: 2012-07-01
Schaal: 1/100

