



Legende

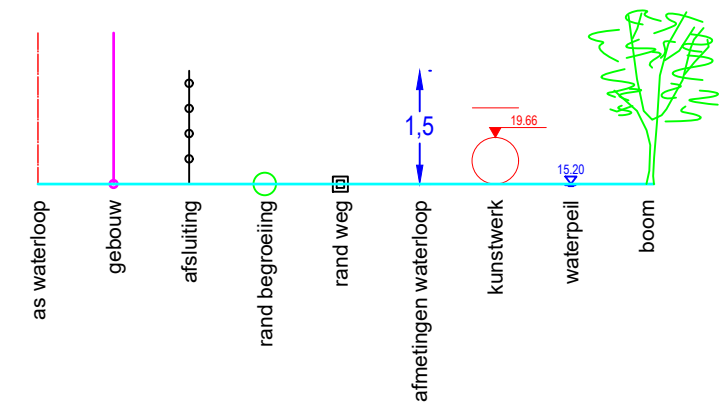

DWARSPROFIEL 3

Hsch 1/100
Lsch 1/100
Vvlak 42 m T.A.W.

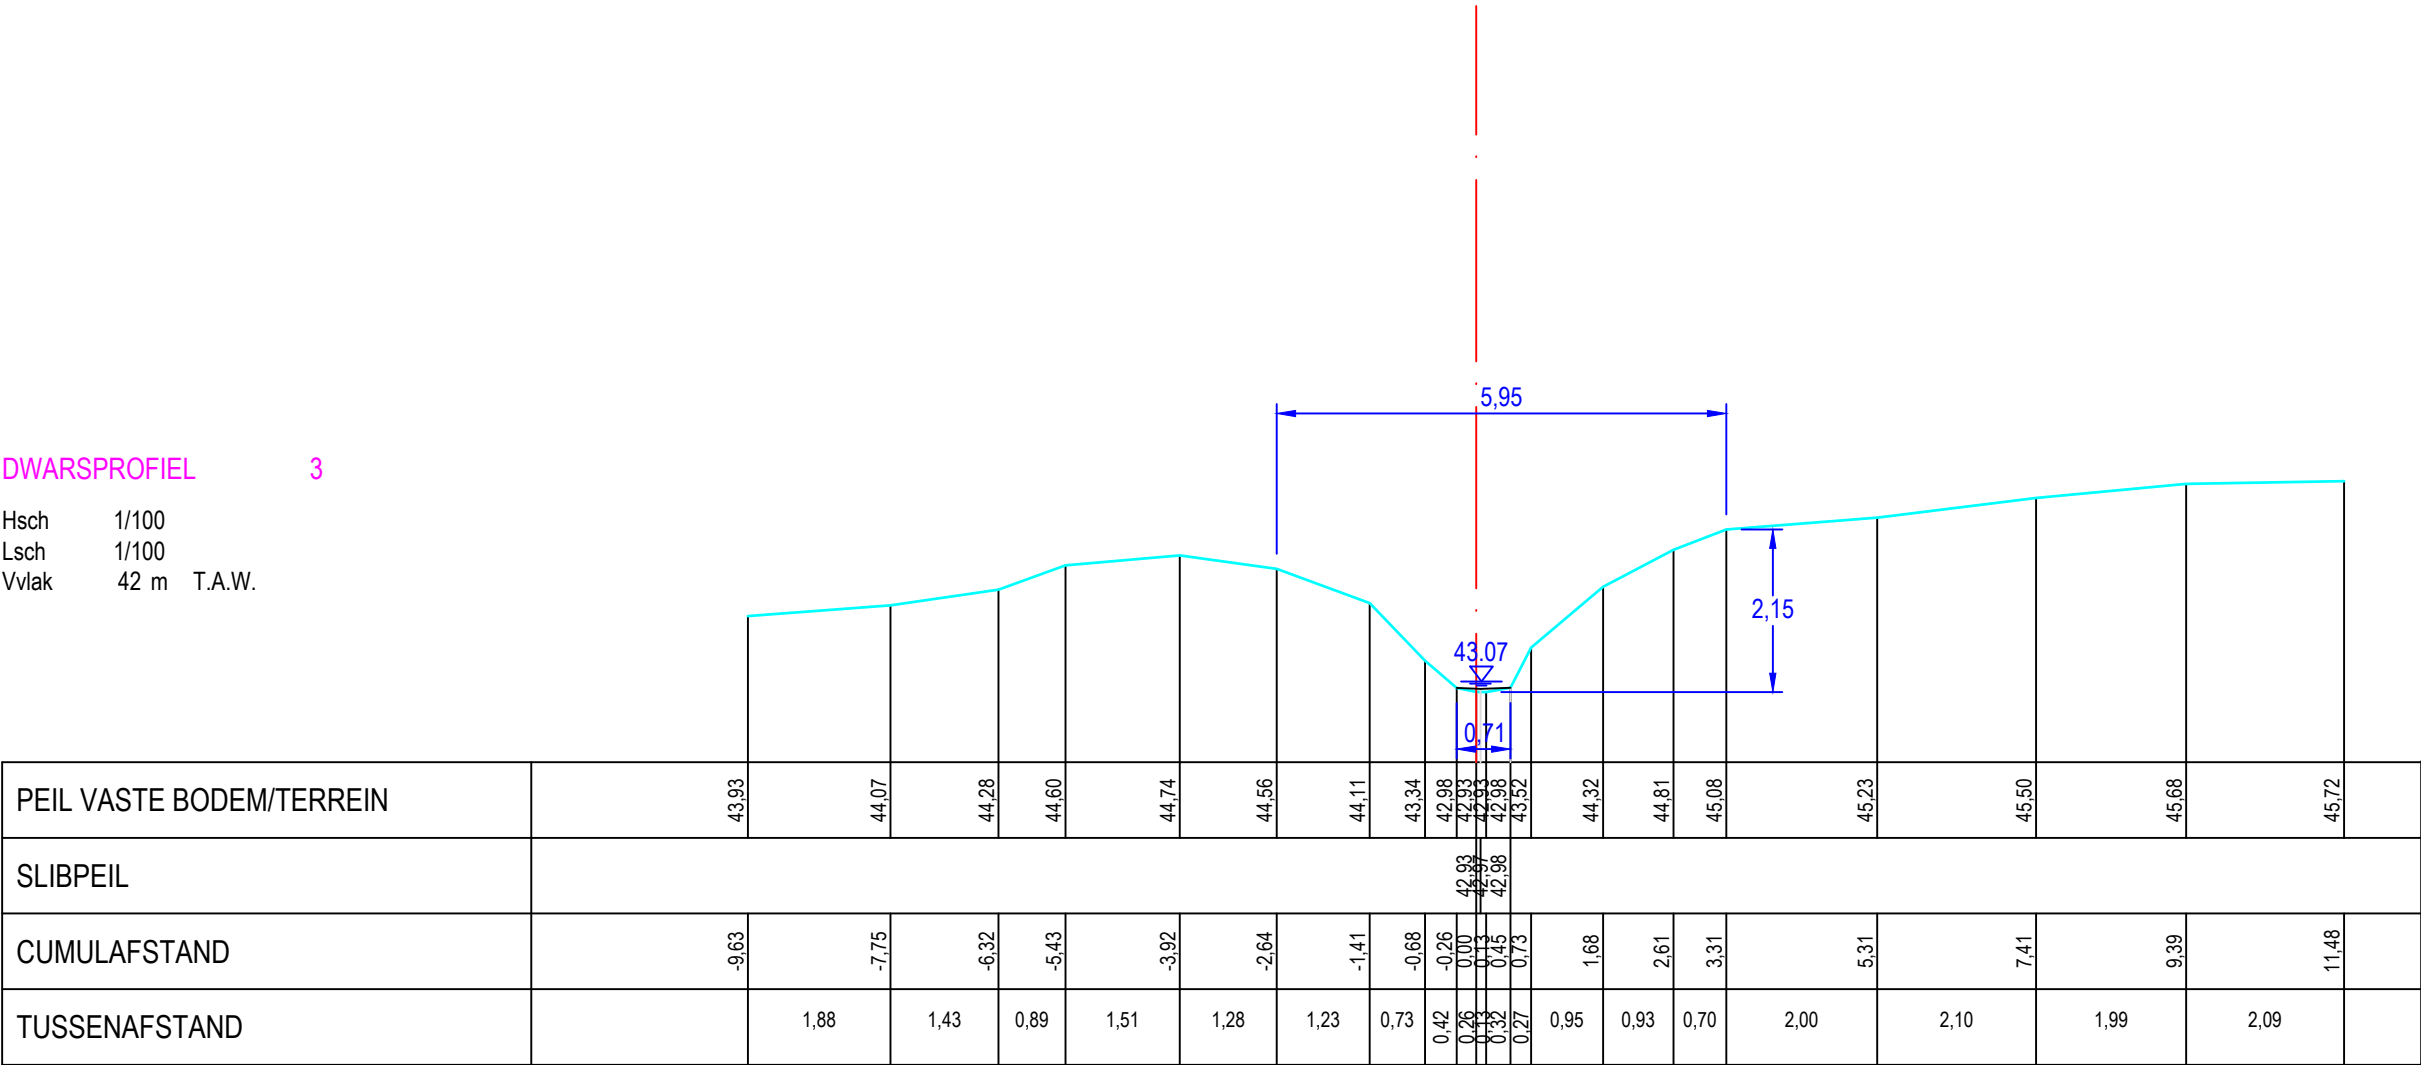

PEIL VASTE BODEM/TERREIN		43,93		44,07		44,28		44,60		44,74		44,56		44,11		43,34		42,98		42,93		42,93		44,32		44,81		45,08		45,23		45,50		45,68		45,72																
CUMULAFSTAND		-9,63		-7,75		-6,32		-5,43		-3,92		-2,64		-1,41		-0,68		-0,26		0,00		0,13		0,45		0,73		1,68		2,61		3,31		5,31		7,41		9,39		11,48												
TUSSENAFSTAND			1,88		1,43		0,89		1,51		1,28		1,23		0,73		0,42		0,26		0,13		0,37		0,27		0,95		0,93		0,70		2,00		2,10		1,99		2,09													