


Legende

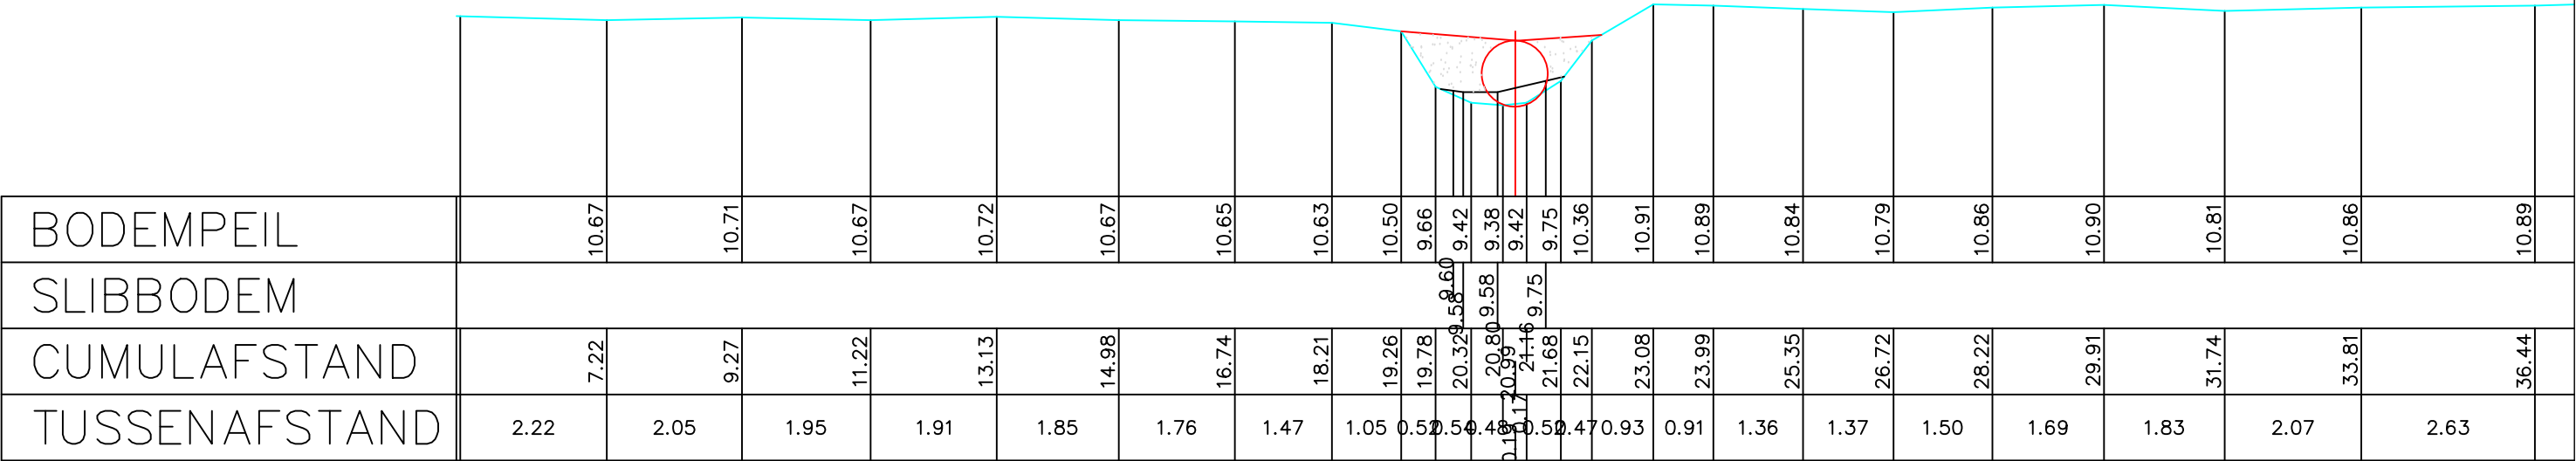

Gemeente Kapelle-op-den-Bos

B6008

Hogelsbeek

VHAG: 3226

Locatie atlaspunt (LB72): X-coördinaat: 148055,8486 Y-coördinaat: 188052,6296

DWARSPROFIELPLAN

Atlaspunt - 032
Datum opmeting: 2001-04-10
Schaal: 1/100

