


Legende



26 P.K. 0.77905

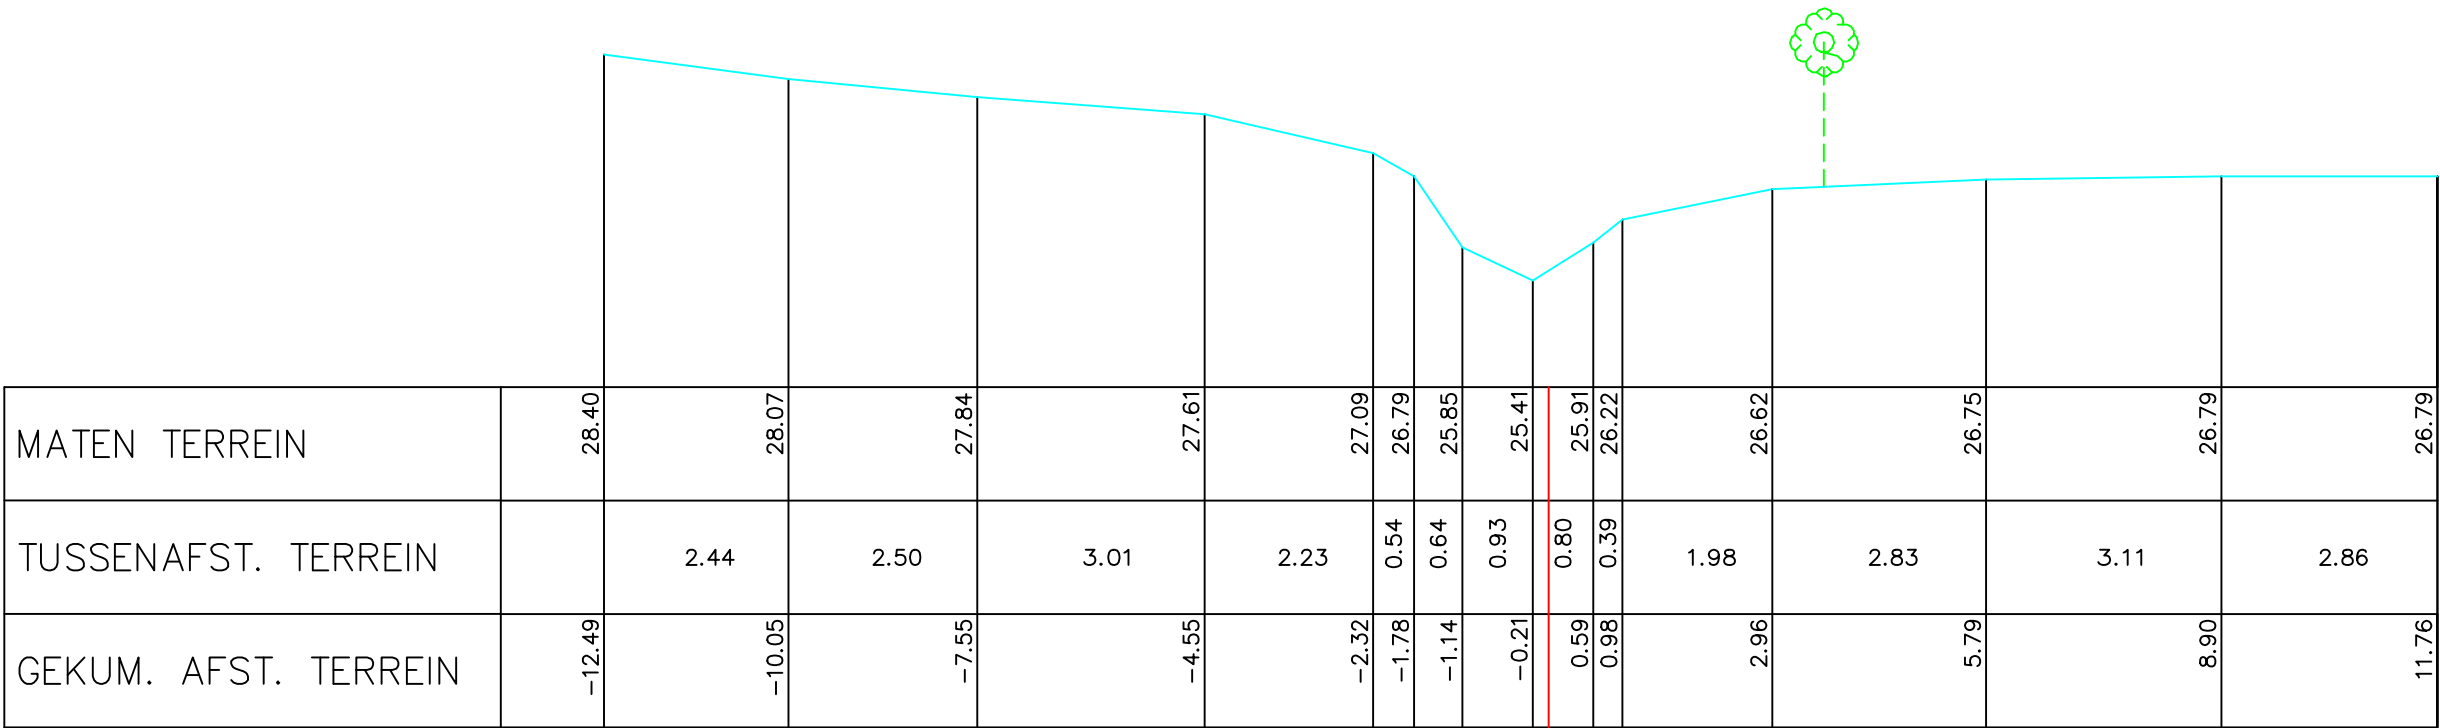

Gemeente Galmaarden

B5224 **Hollebeek**

VHAG: 6210

Locatie atlaspunt (LB72): X-coördinaat: 122598,0945 Y-coördinaat: 160636,4807

DWARSPROFIELPLAN

Atlaspunt - 026
Datum opmeting: 1998-03-01
Schaal: 1/100

