



Legende

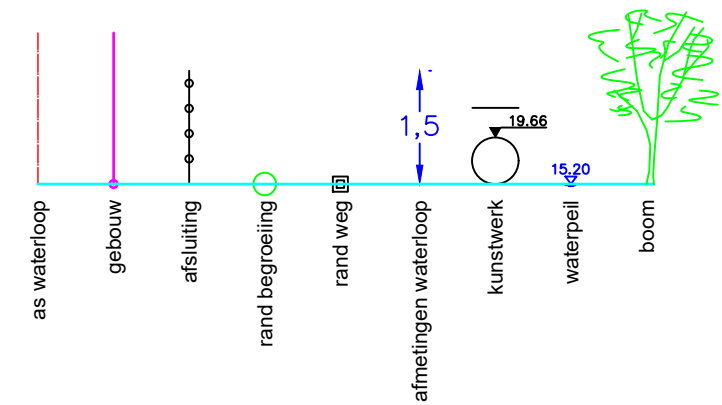

30 P.K. 0.89836

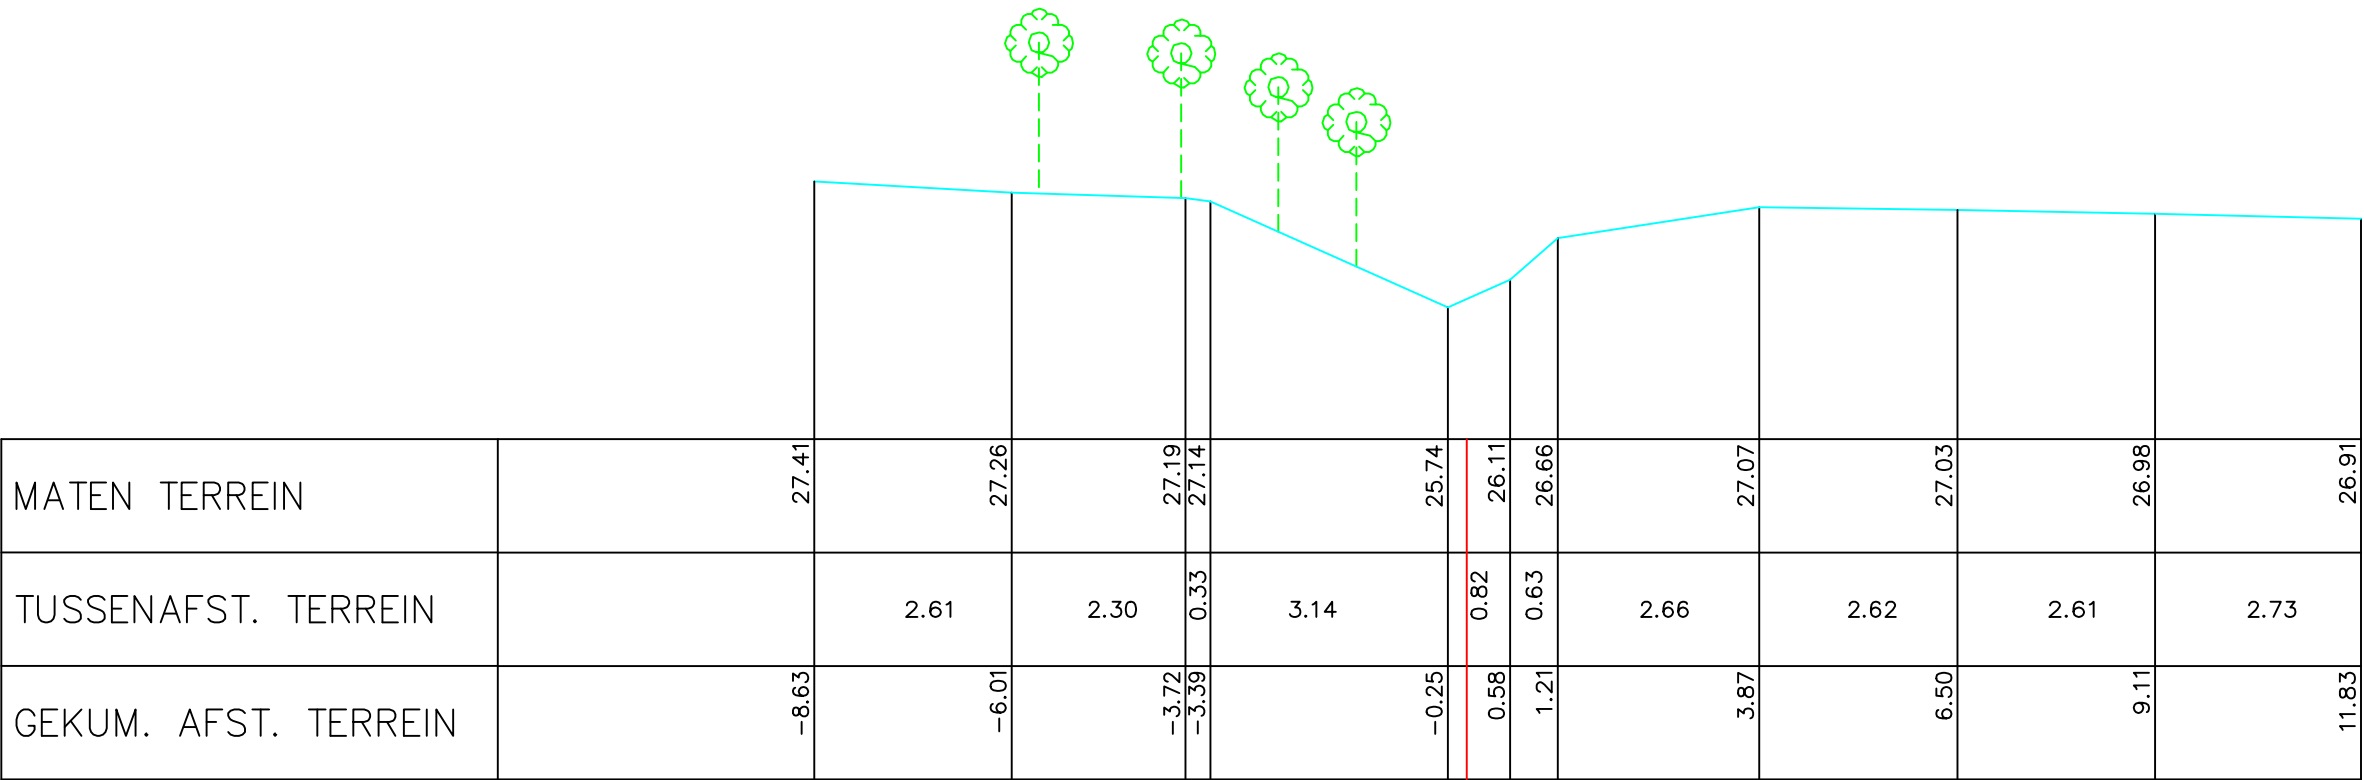

Gemeente Galmaarden

B5224 **Hollebeek**

VHAG: 6210

Locatie atlaspunt (LB72): X-coördinaat: 122632,4132 Y-coördinaat: 160723,0486

DWARSPROFIELPLAN

Atlaspunt - 030
Datum opmeting: 1998-03-01
Schaal: 1/100

