


Legende



35 P.K. 1.01772

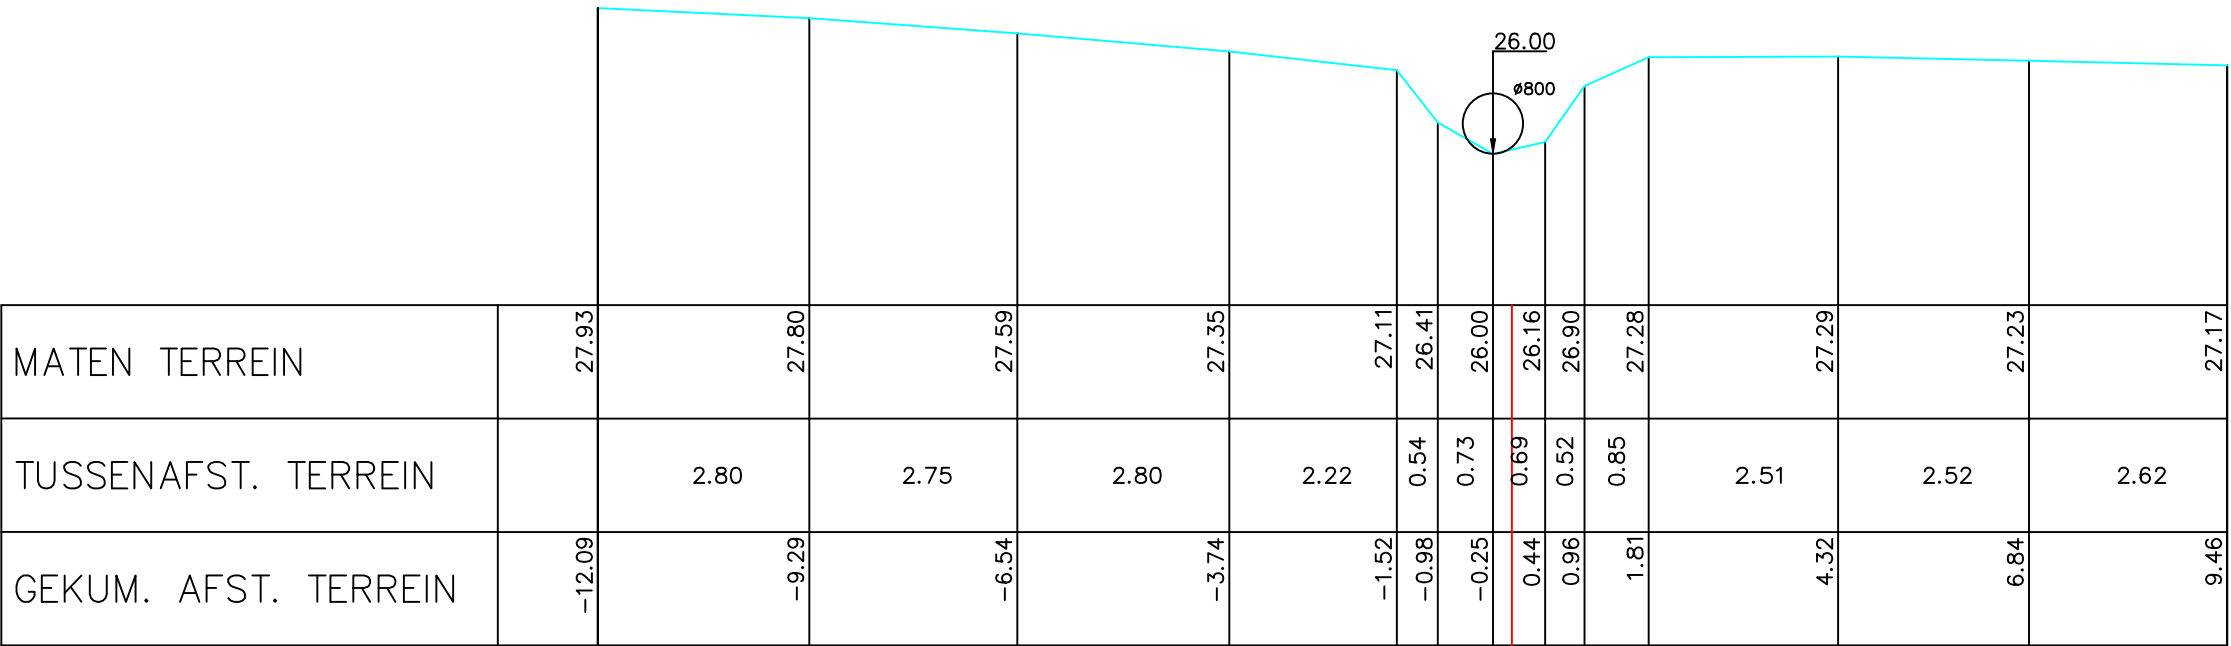

Gemeente Galmaarden

B5224 **Hollebeek**

VHAG: 6210

Locatie atlaspunt (LB72): X-coördinaat: 122680,8694 Y-coördinaat: 160778,7887

DWARSPROFIELPLAN

Atlaspunt - 035
Datum opmeting: 1998-03-01
Schaal: 1/100

