


Legende



41 P.K. 1.27101

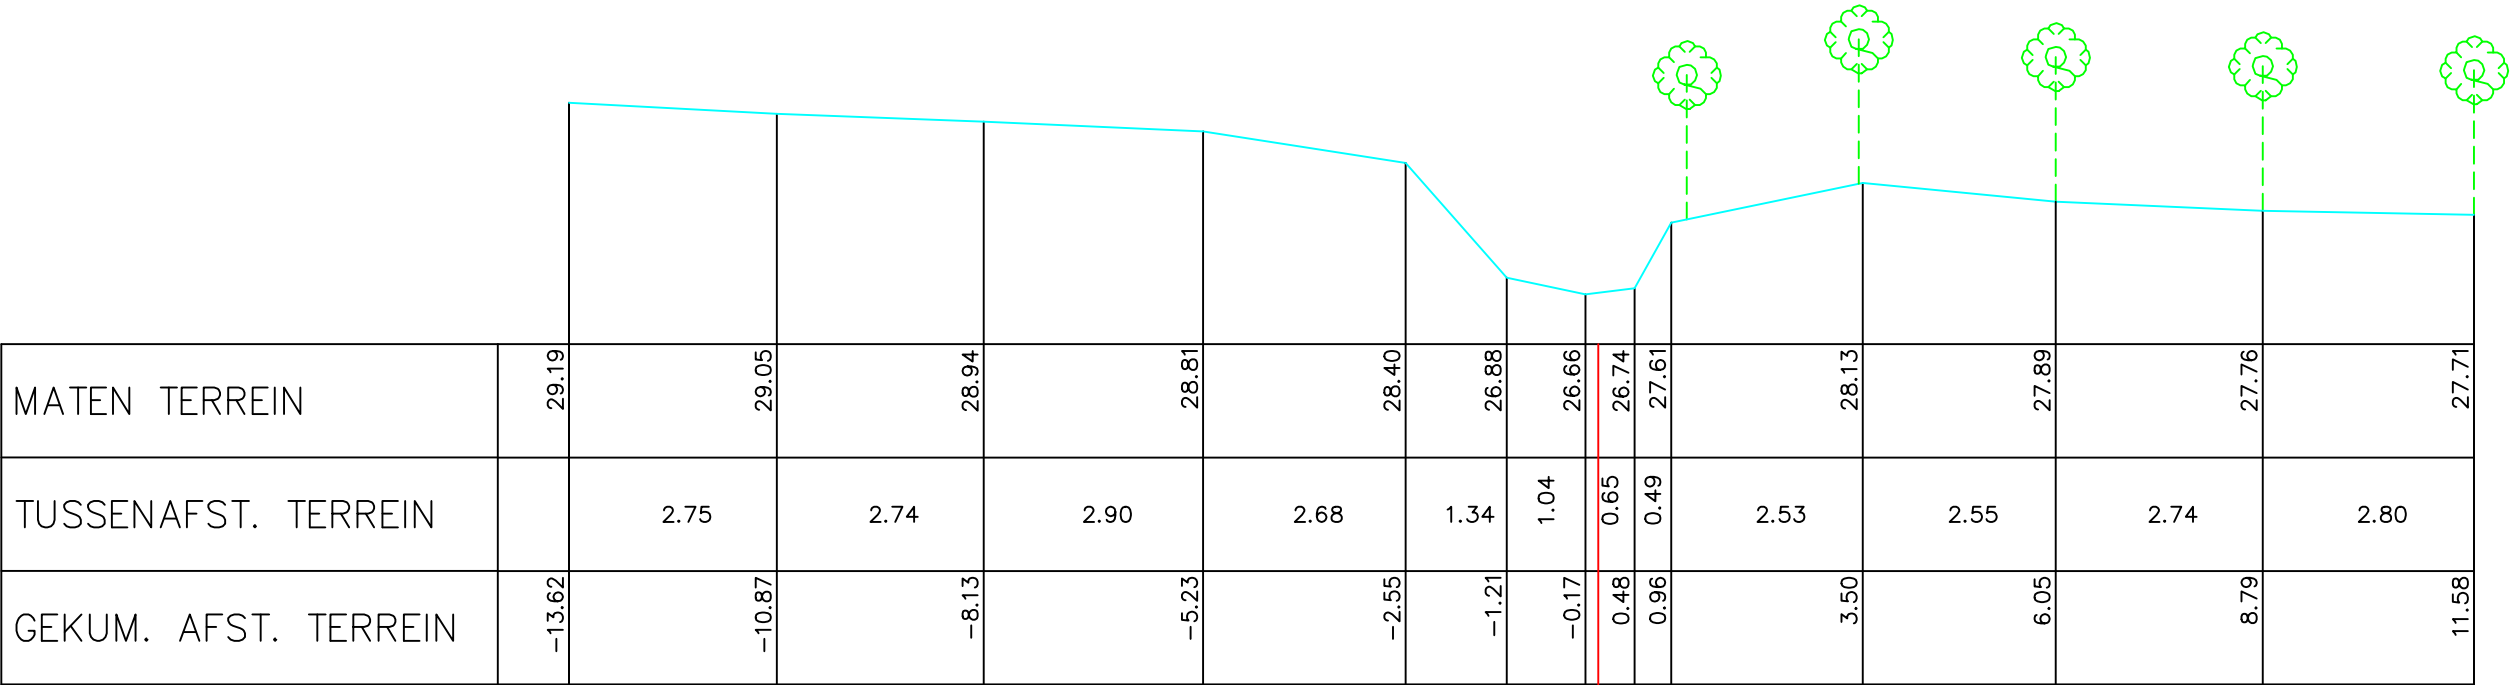

Gemeente Galmaarden

B5224 **Hollebeek**

VHAG: 6210

Locatie atlaspunt (LB72): X-coördinaat: 122777,5558 Y-coördinaat: 160919,6169

DWARSPROFIELPLAN

Atlaspunt - 041
Datum opmeting: 1998-03-01
Schaal: 1/100

