
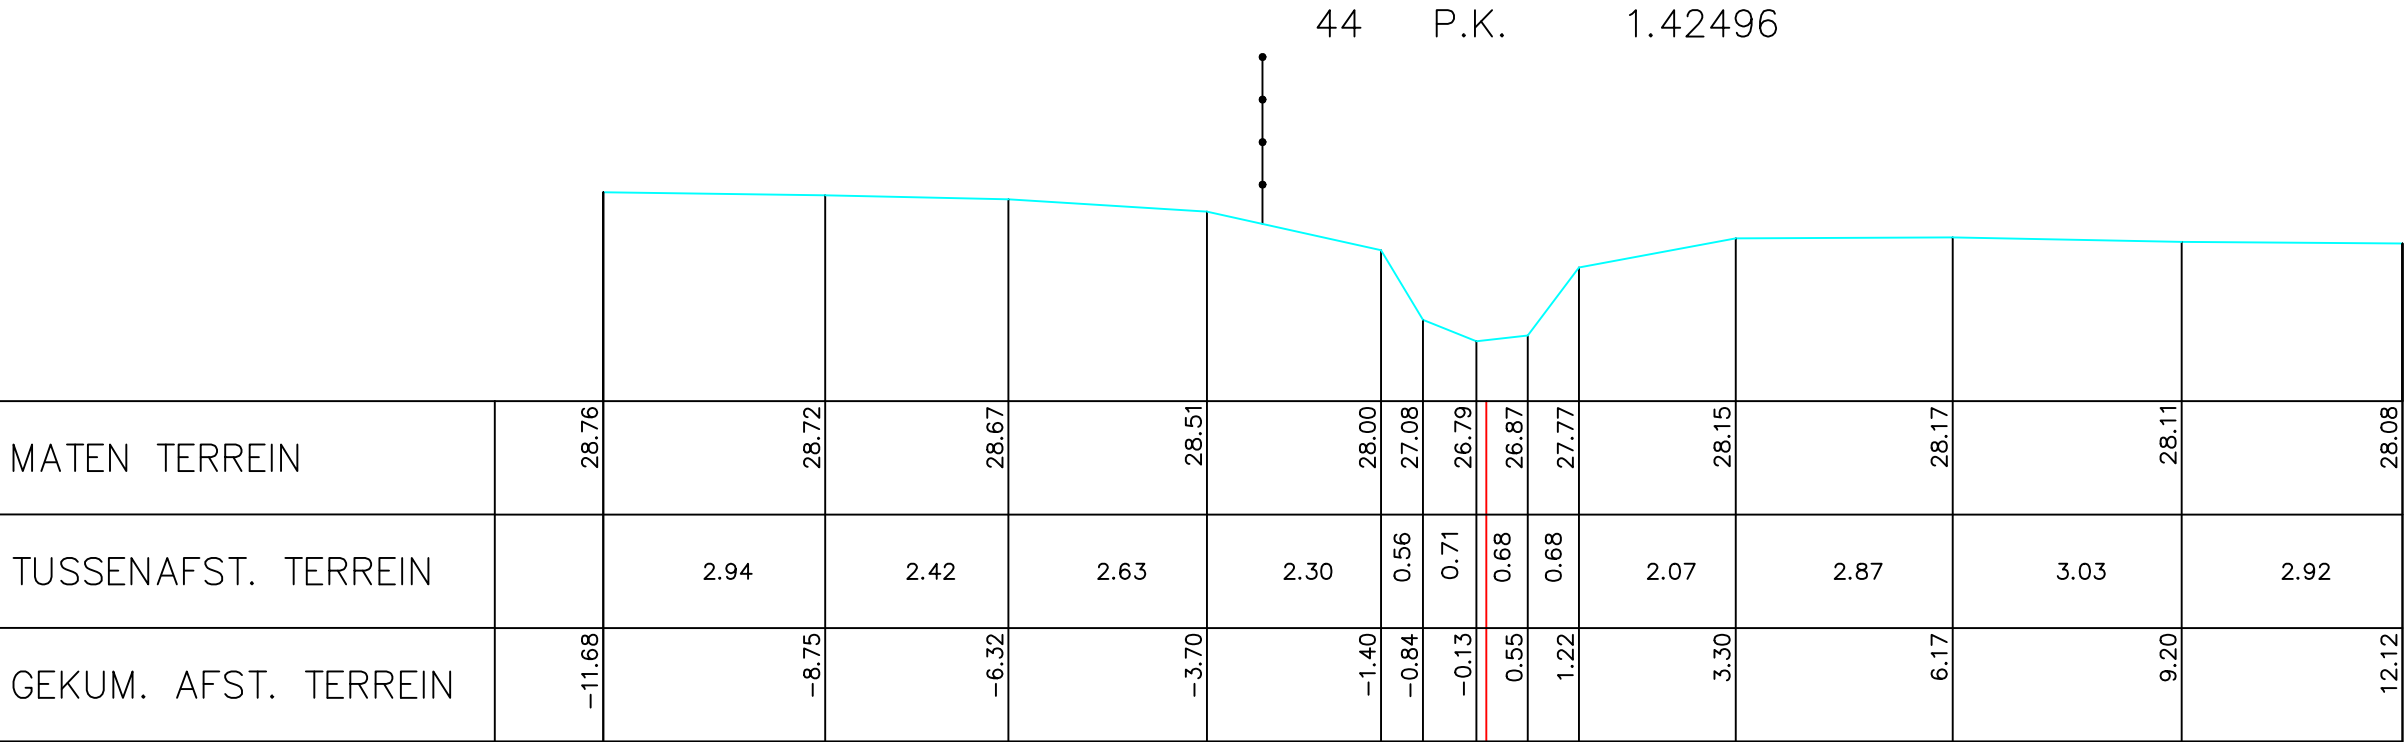


Legende

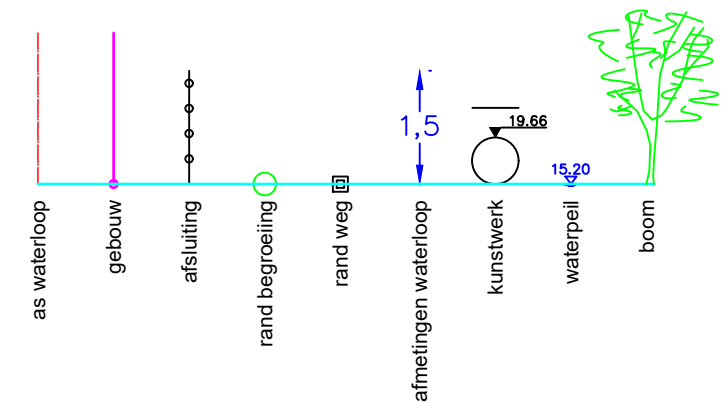

Gemeente Galmaarden

B5224 **Hollebeek**

VHAG: 6210

Locatie ataspunt (LB72): X-coördinaat: 122871,6298 Y-coördinaat: 161018,0355

DWARSPROFIELPLAN

Ataspunt - 044
Datum opmeting: 1998-03-01
Schaal: 1/100

