


Legende



45 P.K. 1.47224

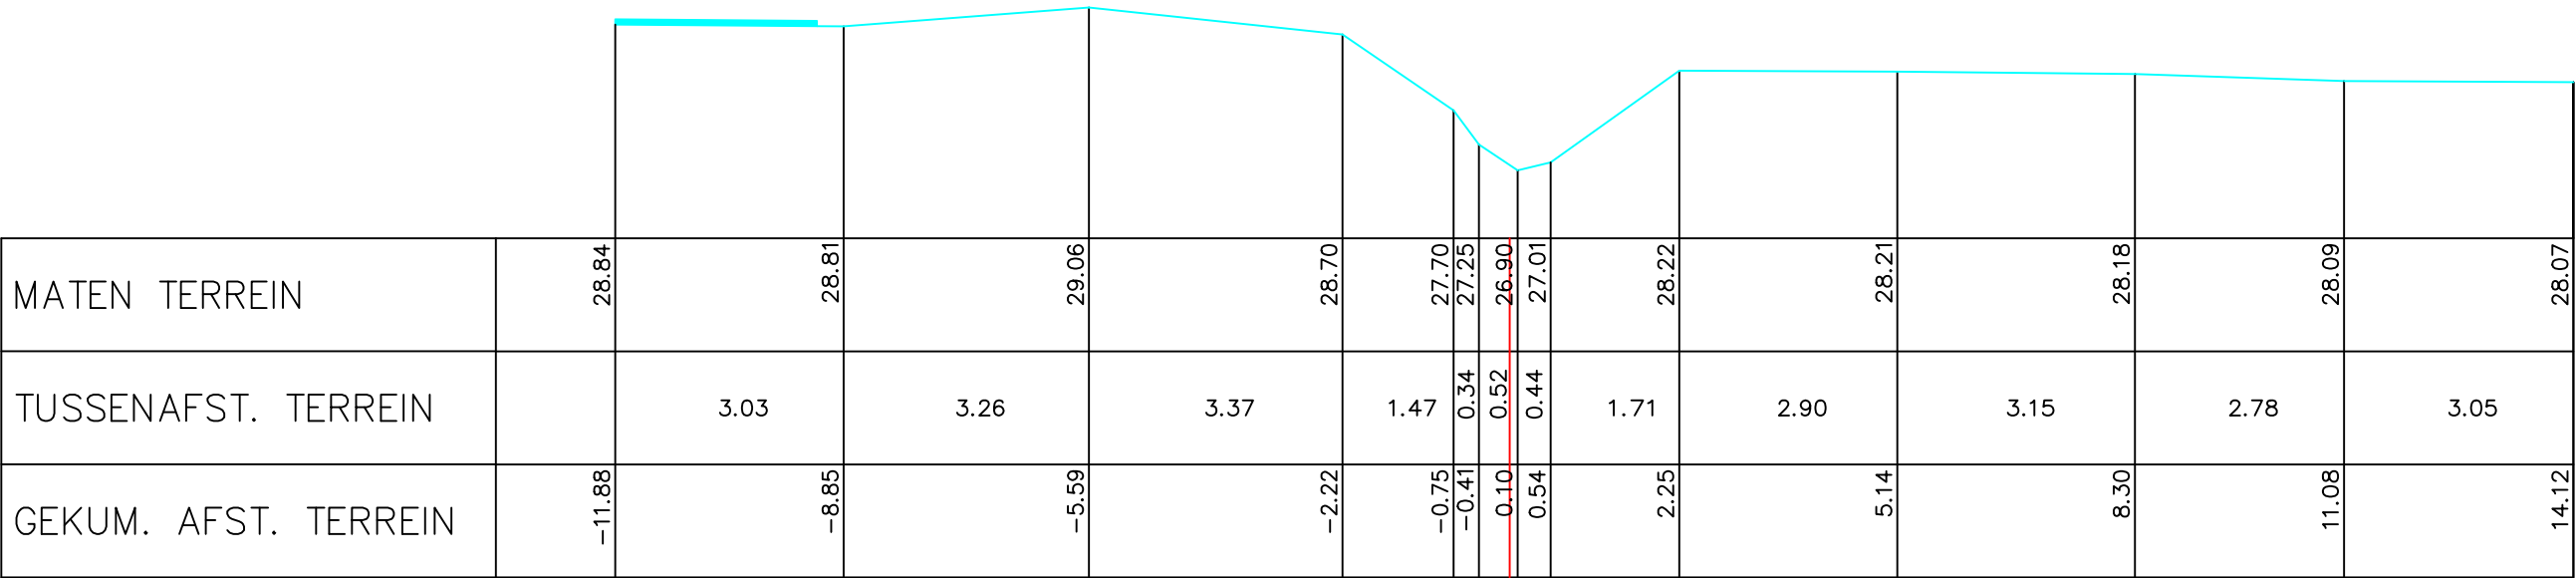

Gemeente Galmaarden

B5224

Hollebeek

VHAG: 6210

Locatie atlaspunt (LB72): X-coördinaat: 122892,525 Y-coördinaat: 161060,4858

DWARSPROFIELPLAN

Atlaspunt - 045
Datum opmeting: 1998-03-01
Schaal: 1/100

