


Legende



48 P.K. 1.57390

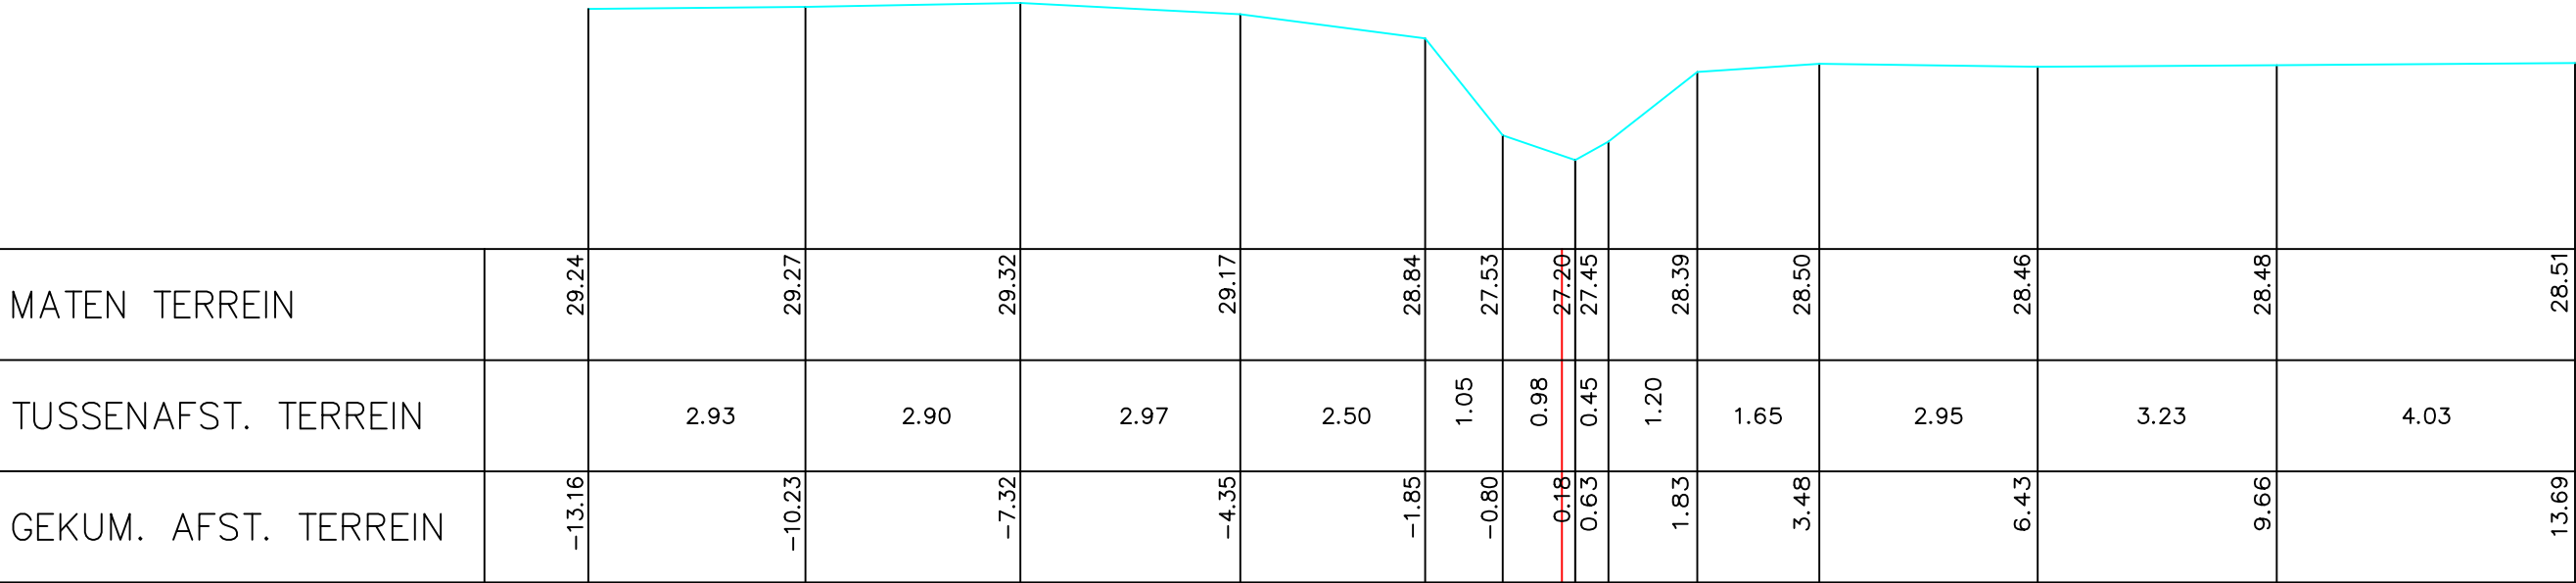

Gemeente Galmaarden

B5224

Hollebeek

VHAG: 6210

Locatie ataspunt (LB72): X-coördinaat: 122936,0764 Y-coördinaat: 161152,3246

DWARSPROFIELPLAN

Ataspunt - 048

Datum opmeting: 1998-03-01

Schaal: 1/100



**VLAAMS-
BRABANT**