


Legende



50 P.K. 1.68298

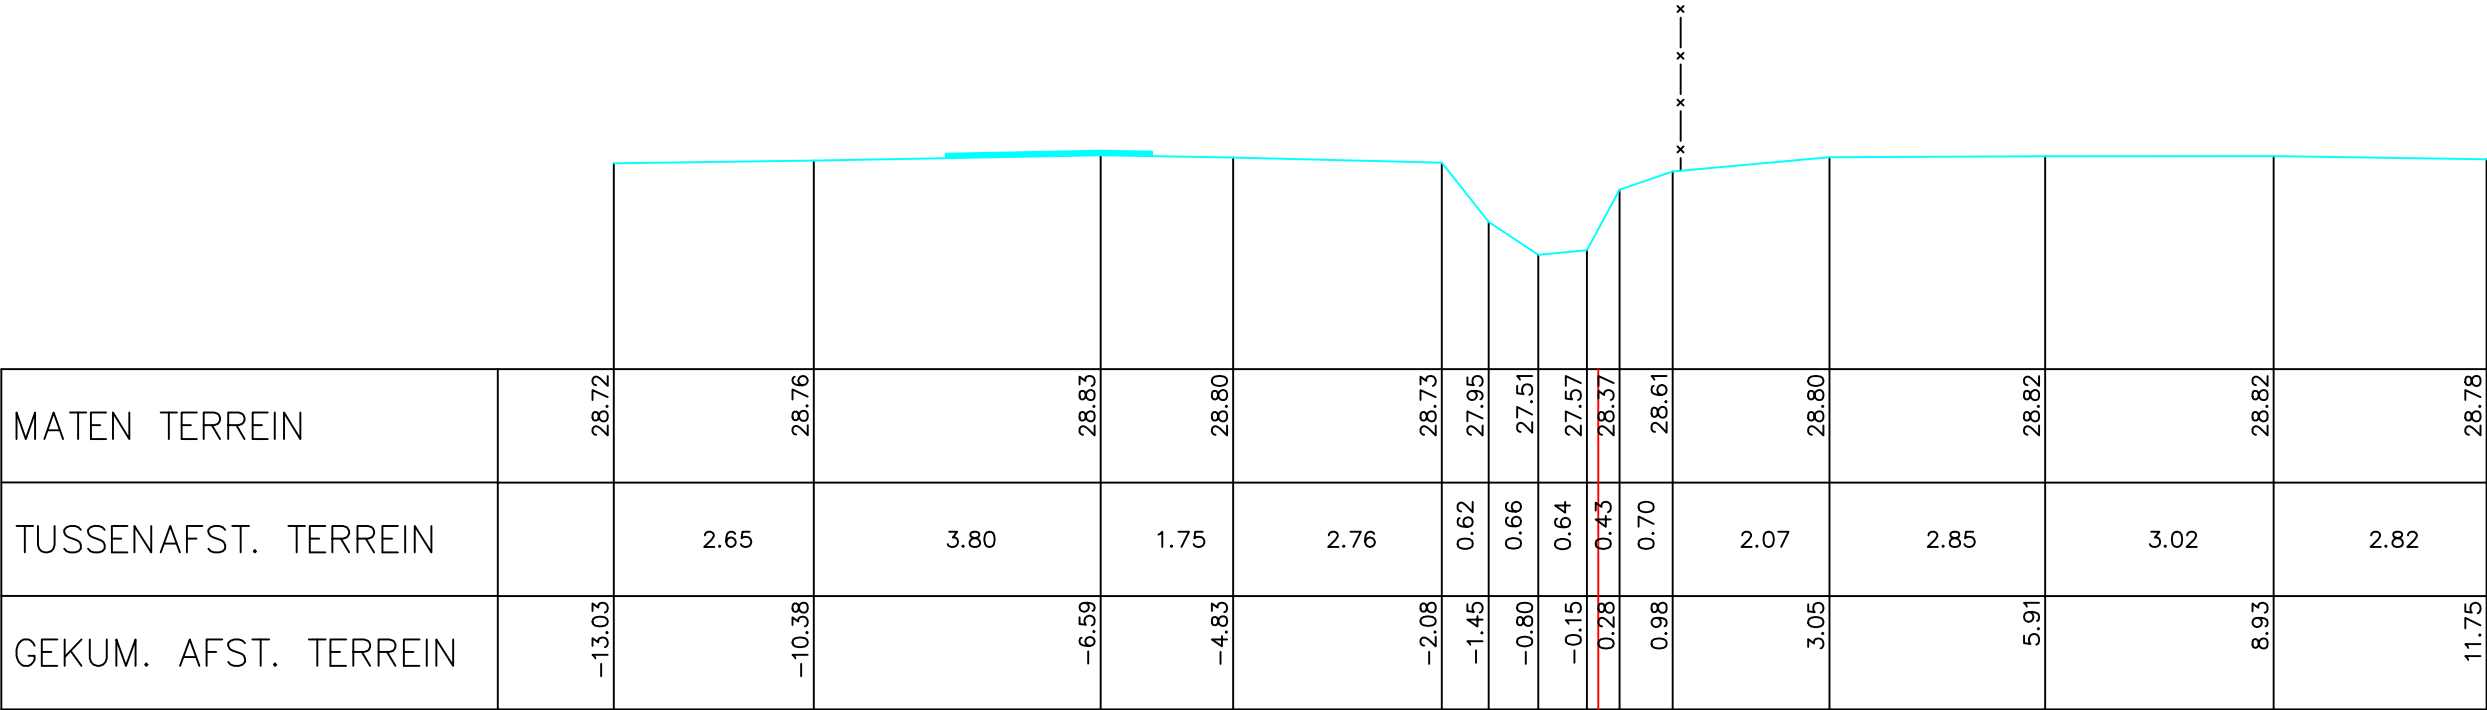

Gemeente Galmaarden

B5224

Hollebeek

VHAG: 6210

Locatie atlaspunt (LB72): X-coördinaat: 122977,6736 Y-coördinaat: 161251,6108

DWARSPROFIELPLAN

Atlaspunt - 050
Datum opmeting: 1998-03-01
Schaal: 1/100

