
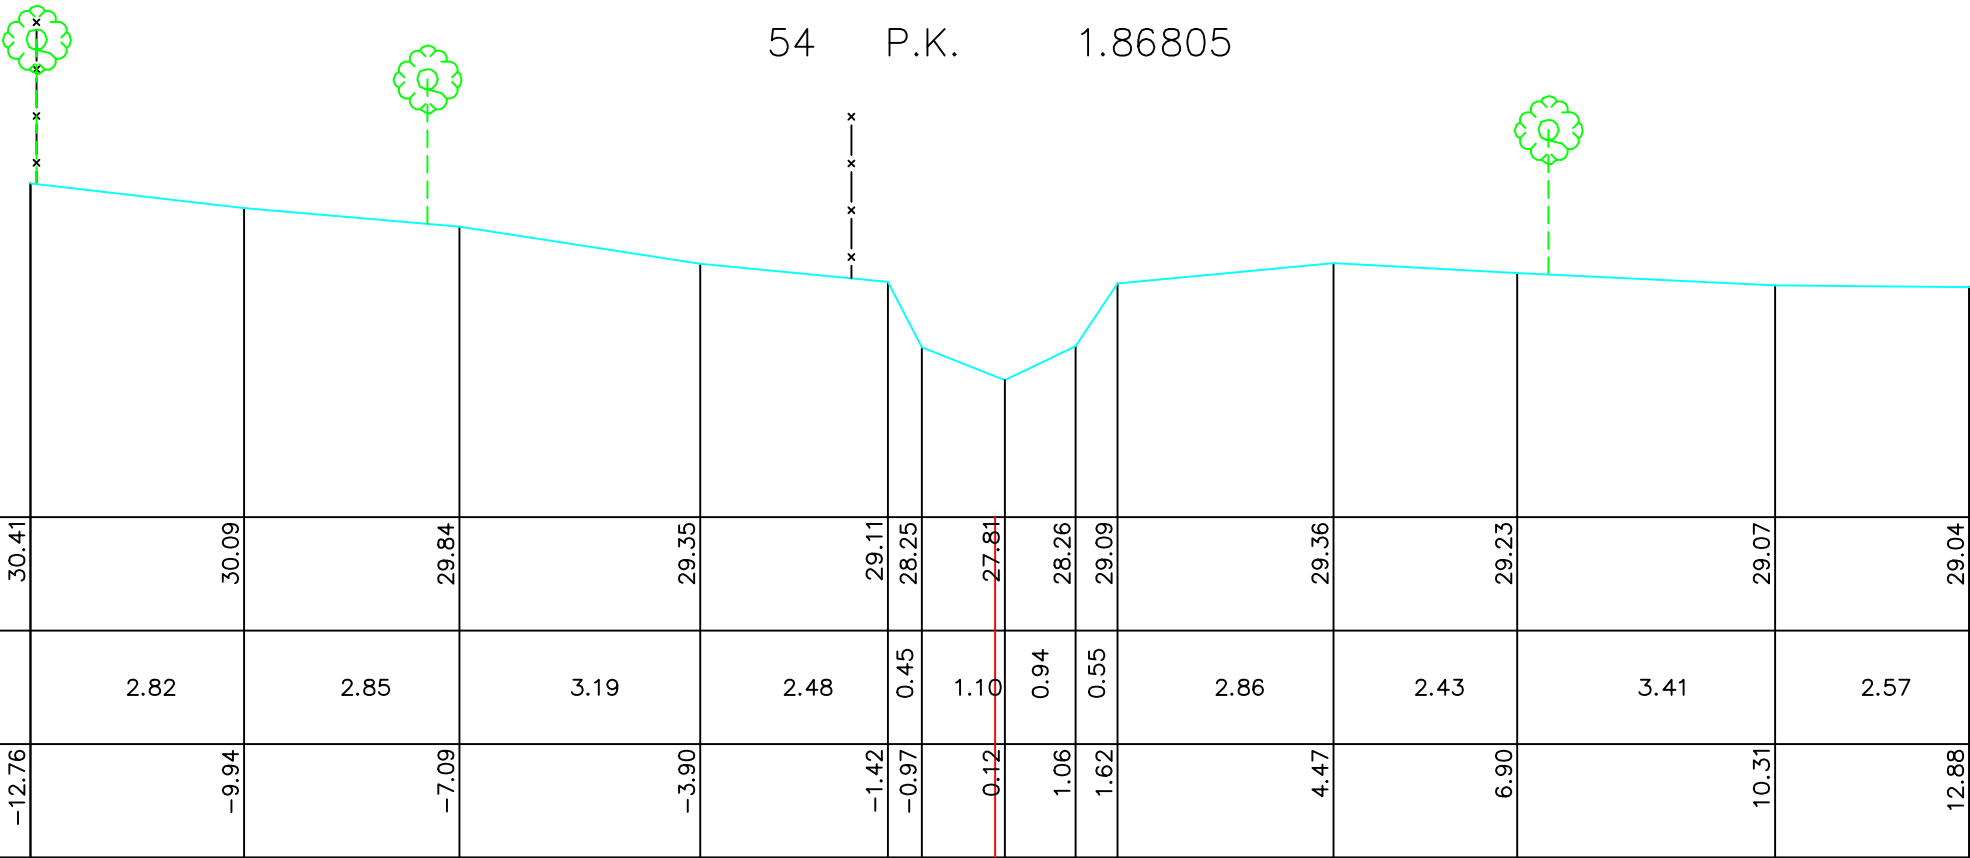


Legende

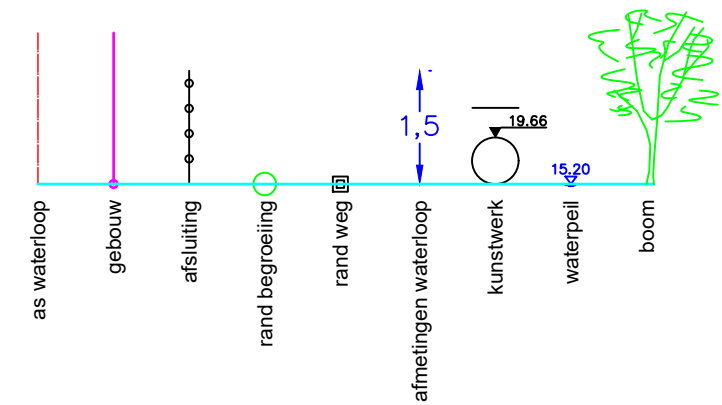

Gemeente Galmaarden

B5224 **Hollebeek**

VHAG: 6210

Locatie atlaspunt (LB72): X-coördinaat: 122993,6406 Y-coördinaat: 161394,9739

DWARSPROFIELPLAN

Atlaspunt - 054
Datum opmeting: 1998-03-01
Schaal: 1/100

