



Legende

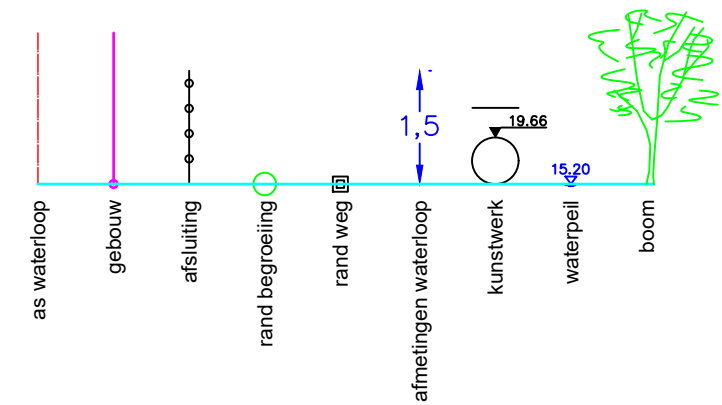

55 P.K. 1.93086

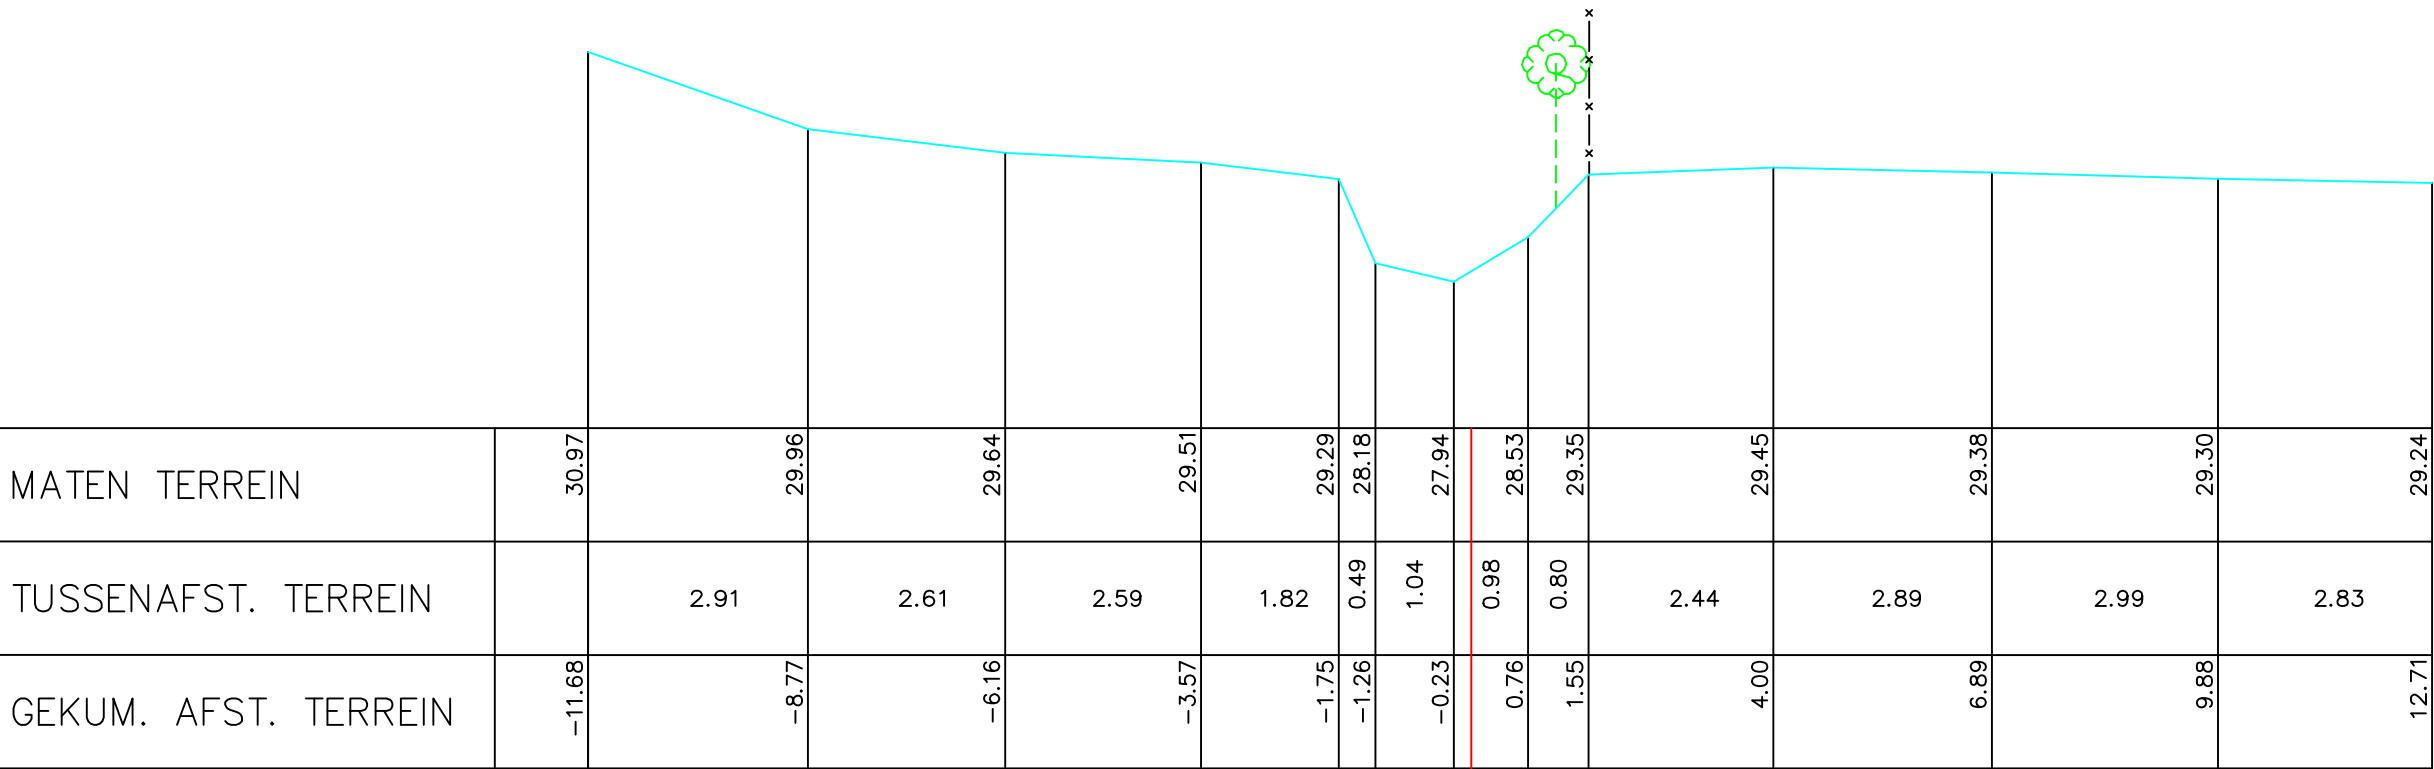

Gemeente Galmaarden

**B5224** **Hollebeek**

VHAG: 6210

Locatie atlaspunt (LB72): X-coördinaat: 122995,6494 Y-coördinaat: 161456,0217

DWARSPROFIELPLAN

Atlaspunt - 055  
Datum opmeting: 1998-03-01  
Schaal: 1/100

