


Legende



56 P.K. 1.96414

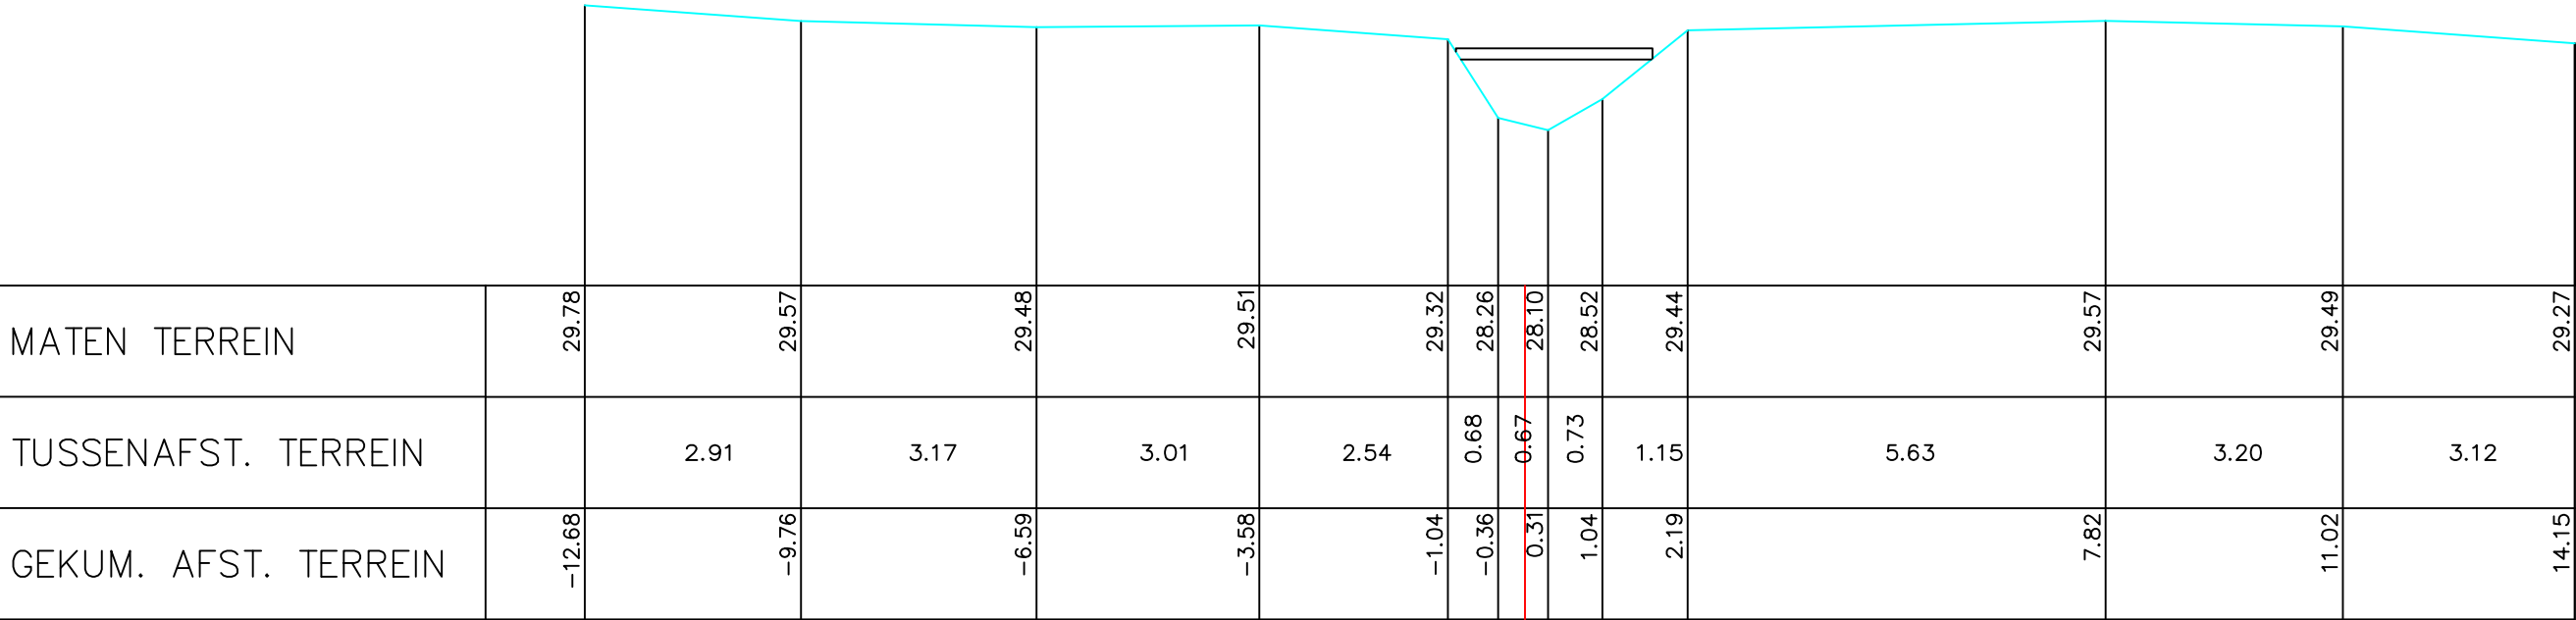

Gemeente Galmaarden

B5224 **Hollebeek**

VHAG: 6210

Locatie atlaspunt (LB72): X-coördinaat: 122993,0453 Y-coördinaat: 161489,0668

DWARSPROFIELPLAN

Atlaspunt - 056
Datum opmeting: 1998-03-01
Schaal: 1/100

