


Legende



58 P.K. 2.05795

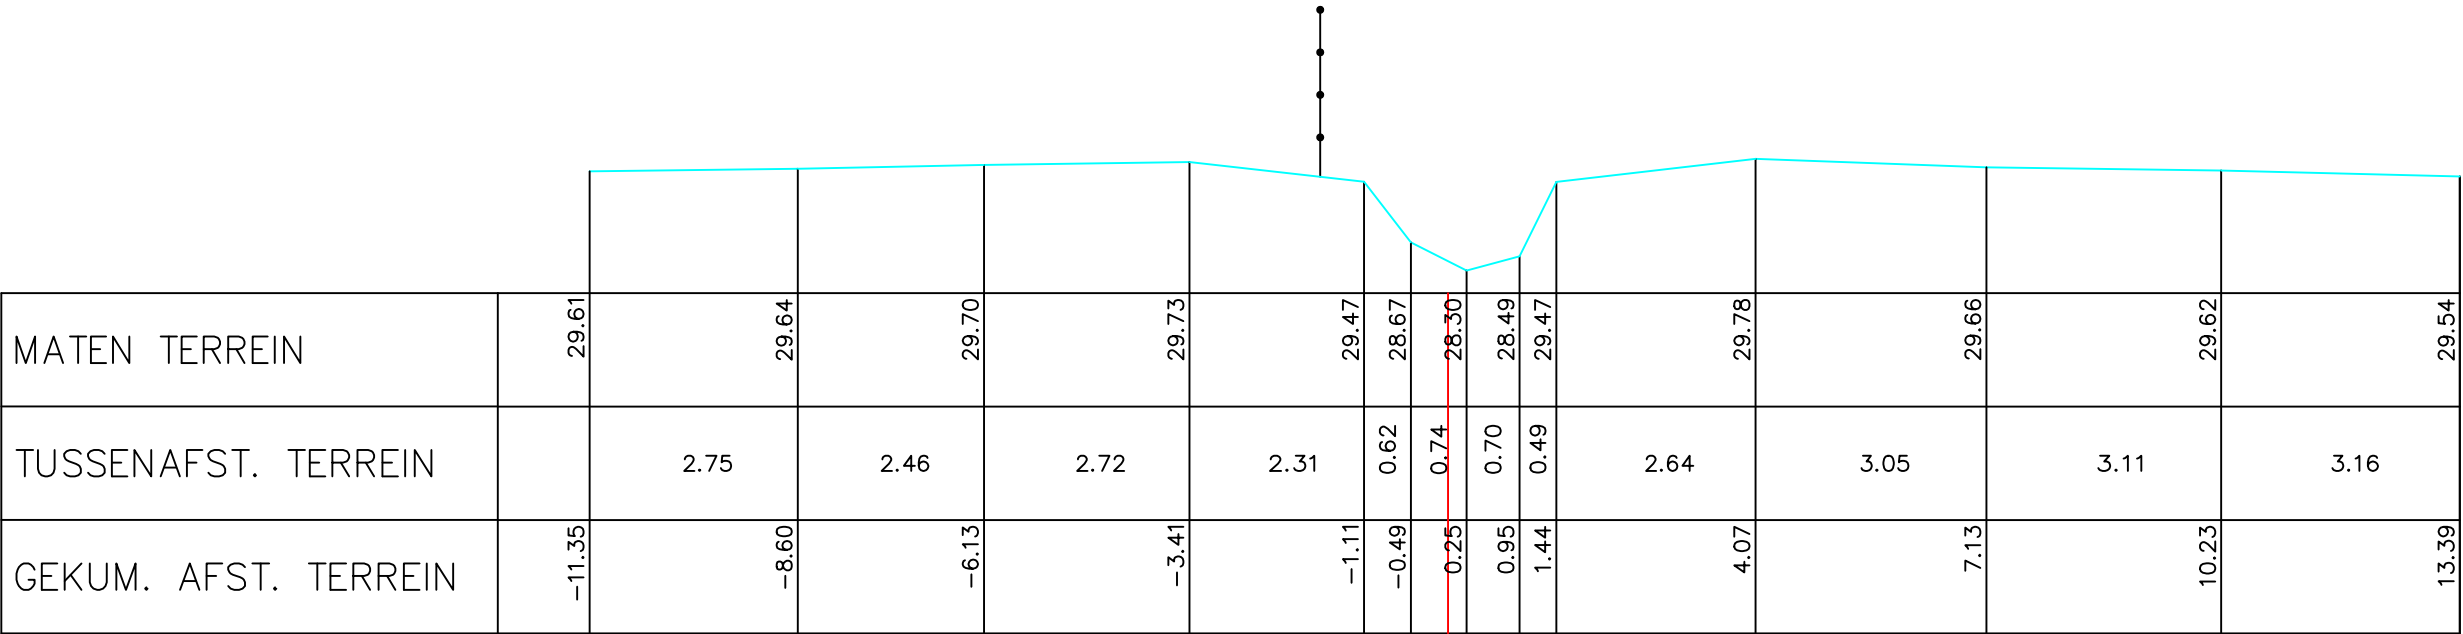

Gemeente Galmaarden

B5224 **Hollebeek**

VHAG: 6210

Locatie atlaspunt (LB72): X-coördinaat: 122980,1469 Y-coördinaat: 161581,7747

DWARSPROFIELPLAN

Atlaspunt - 058
Datum opmeting: 1998-03-01
Schaal: 1/100

