



Legende

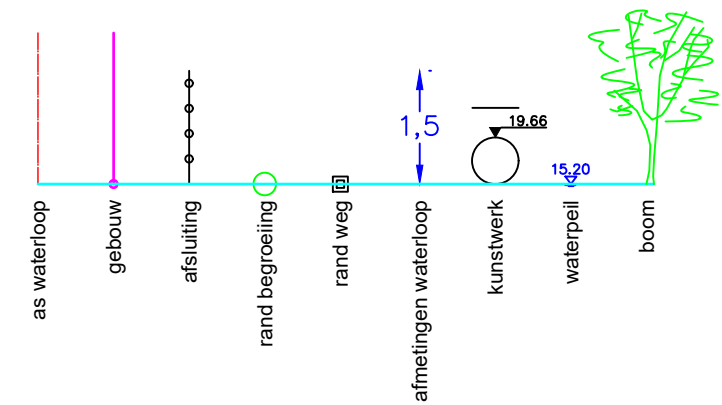

62 P.K. 2.23809

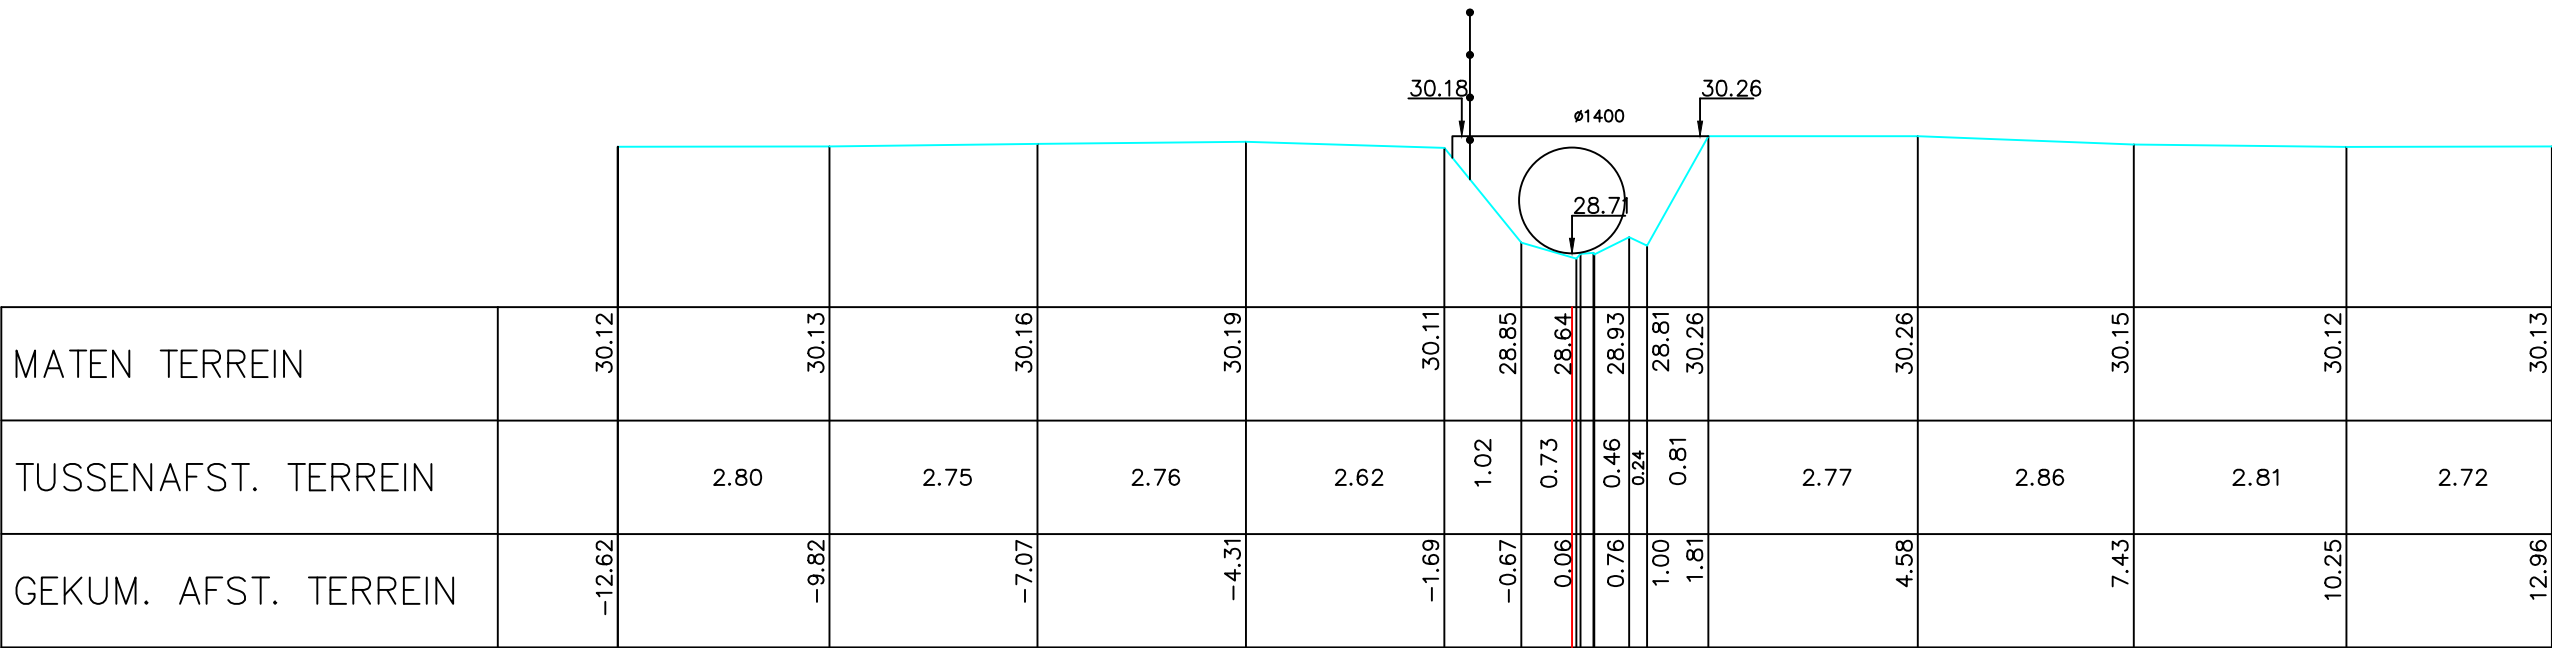

Gemeente Galmaarden

B5224 **Hollebeek**

VHAG: 6210

Locatie atlaspunt (LB72): X-coördinaat: 122955,5975 Y-coördinaat: 161760,2148

DWARSPROFIELPLAN

Atlaspunt - 062
Datum opmeting: 1998-03-01
Schaal: 1/100

