


Legende



64 P.K. 2.25315

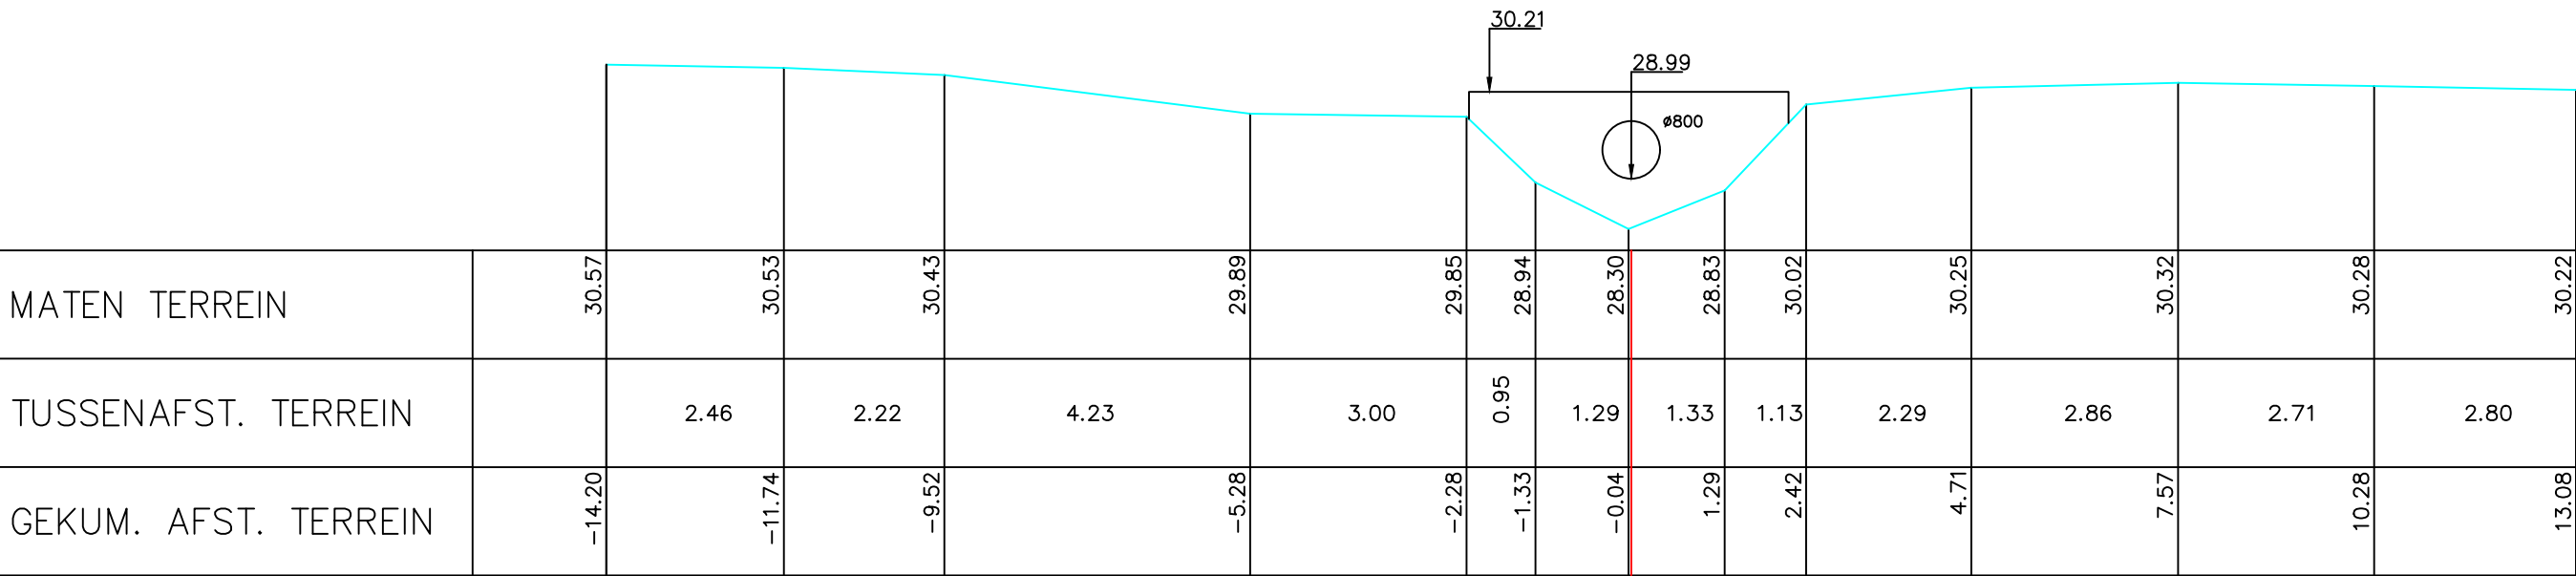

Gemeente Galmaarden

B5224

Hollebeek

VHAG: 6210

Locatie atlaspunt (LB72): X-coördinaat: 122951,0542 Y-coördinaat: 161773,6502

DWARSPROFIELPLAN

Atlaspunt - 064

Datum opmeting: 1998-03-01

Schaal: 1/100



**VLAAMS-
BRABANT**