


Legende

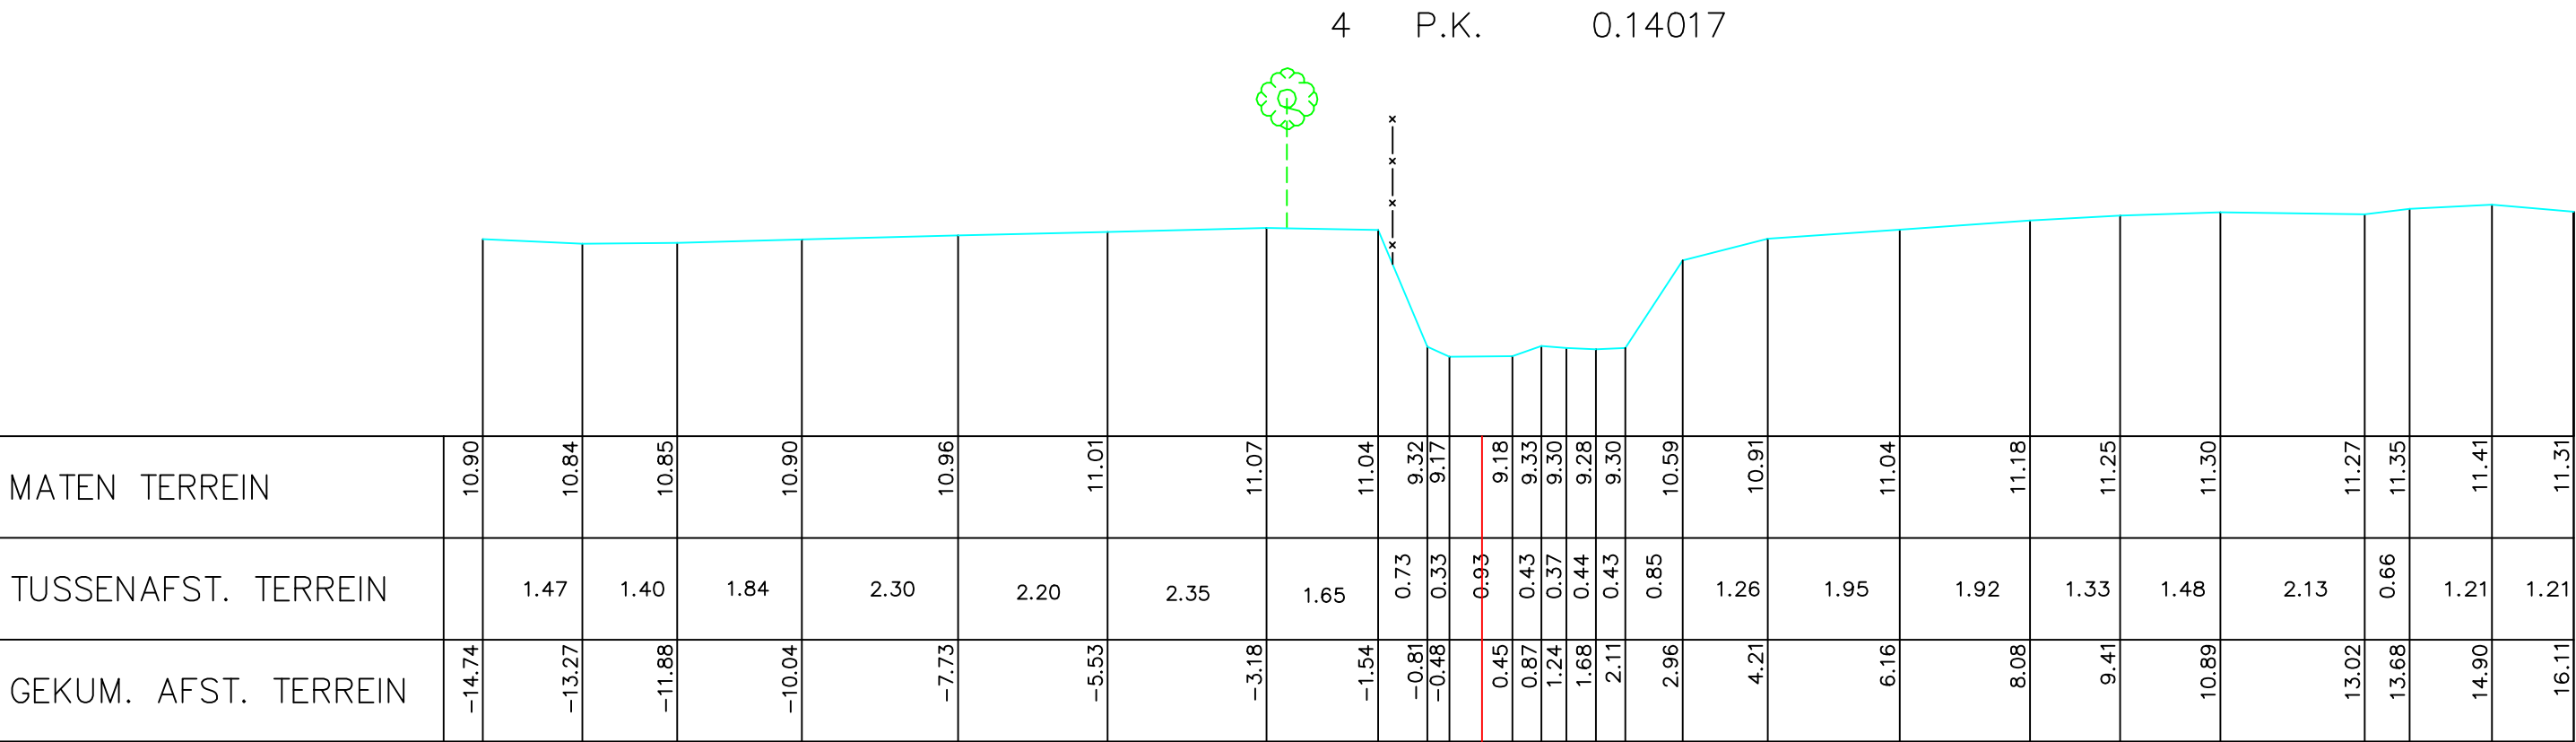

Gemeente Liedekerke_Ternat

B5090 Hollebeek

VHAG: 6487

Locatie atlaspunt (LB72): X-coördinaat: 131552,2955 Y-coördinaat: 174868,2662

DWARSPROFIELPLAN

Atlaspunt - 004
Datum opmeting: 1998-03-01
Schaal: 1/100

