


Legende

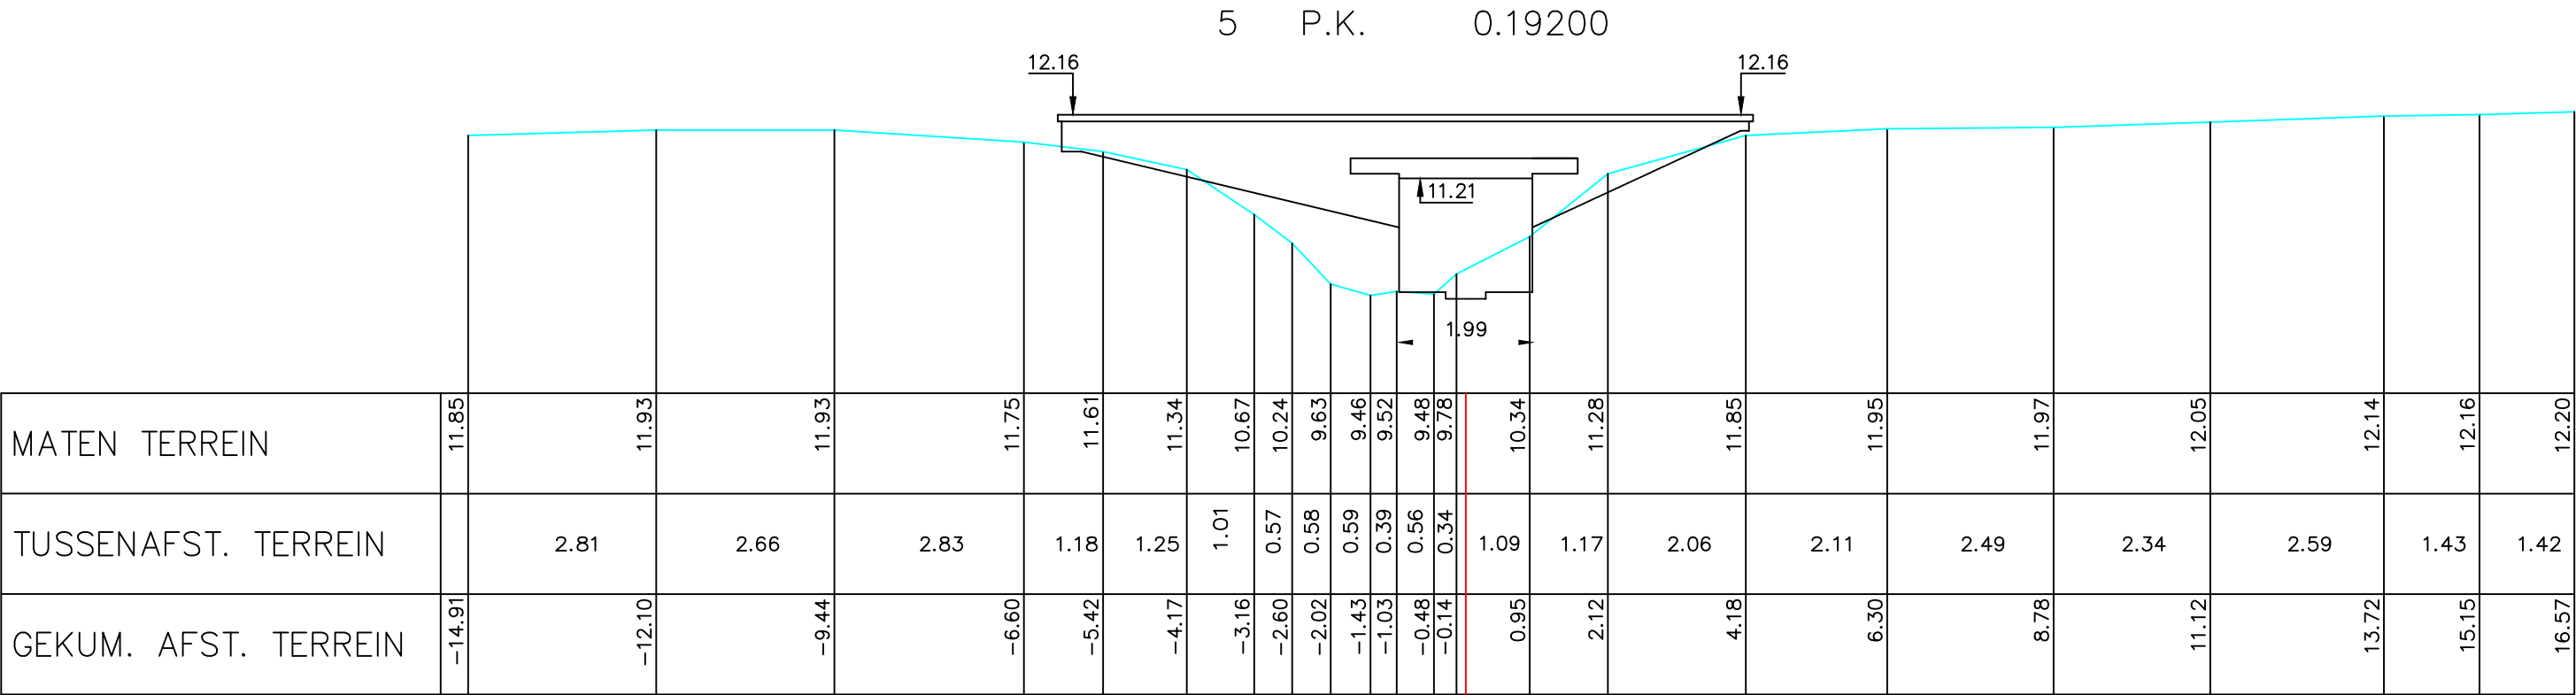

Gemeente Liedekerke_Ternat

B5090 **Hollebeek**

VHAG: 6487

Locatie atlaspunt (LB72): X-coördinaat: 131573,1735 Y-coördinaat: 174821,4857

DWARSPROFIELPLAN

Atlaspunt - 005
Datum opmeting: 1998-03-01
Schaal: 1/100

