


Legende



12 P.K. 0.31743

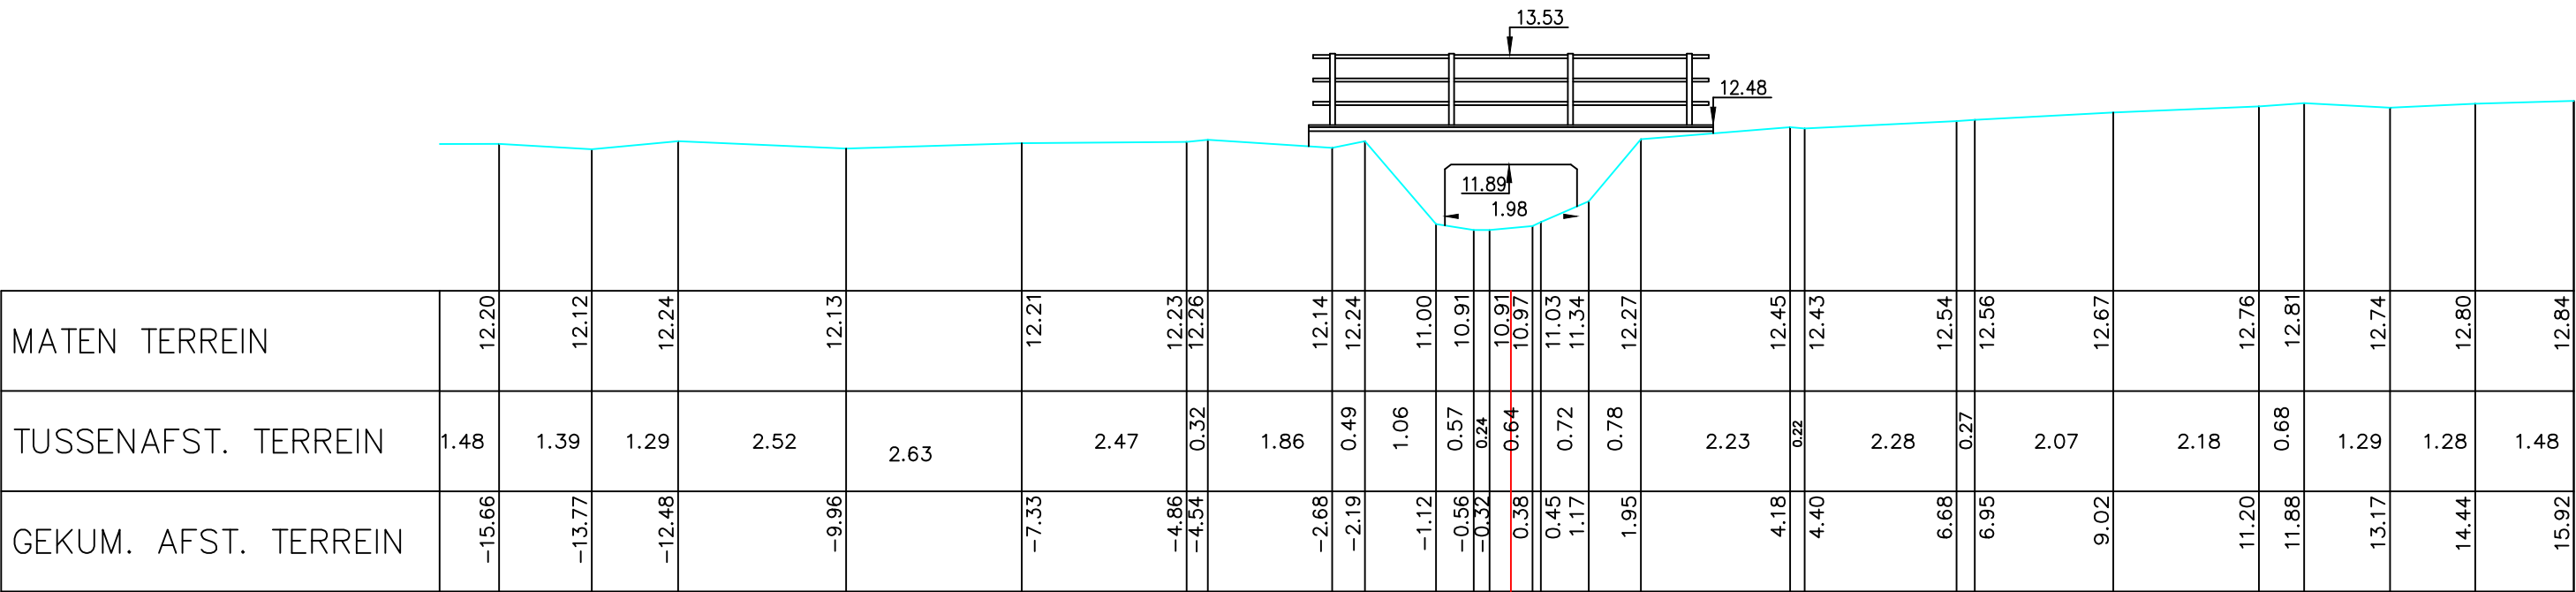

Gemeente Liedekerke_Ternat

B5090 **Hollebeek**

VHAG: 6487

Locatie atlaspunt (LB72): X-coördinaat: 131572,9439 Y-coördinaat: 174699,722

DWARSPROFIELPLAN

Atlaspunt - 012
Datum opmeting: 1998-03-01
Schaal: 1/100

